


Verkoop plattegrond  
kelder

0 2.0m 8.0m

Datum: 2021-03-09  
Tekn.: VK-900\_K1  
Schaal: 1:200  
Formaat: A2

Loostad bv  
Vastgoedontwikkeling  
Wim de Bruijn



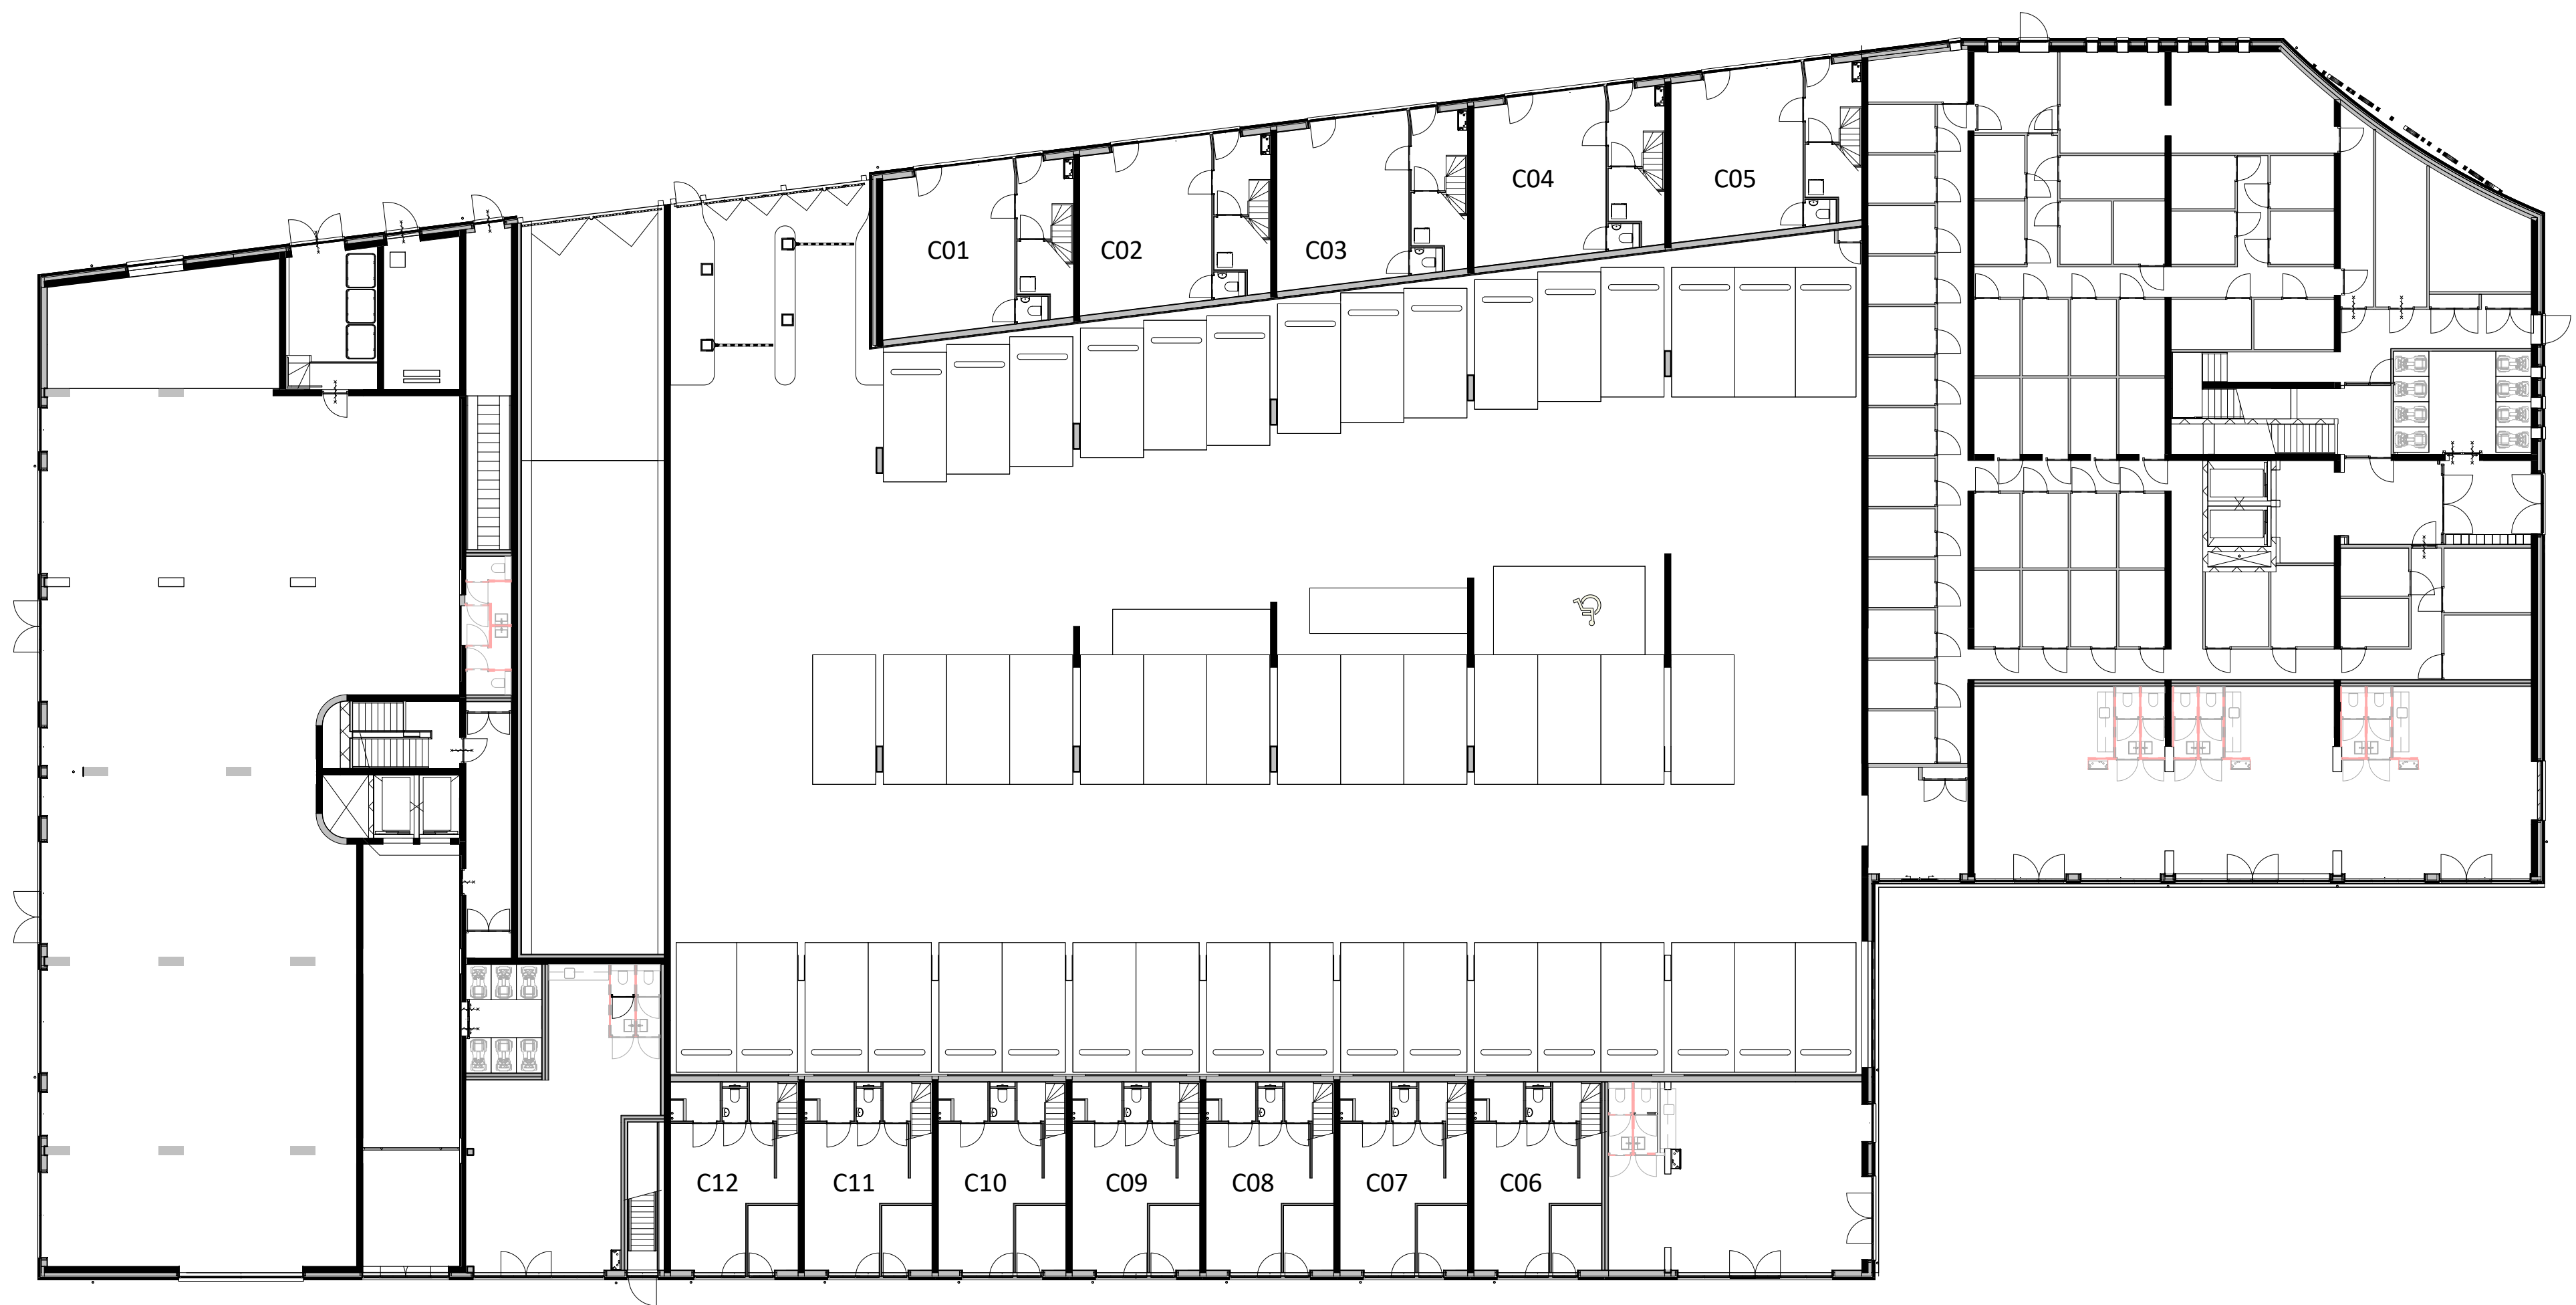


Verkoop plattegrond  
begane grond

0 2.0m 8.0m

Datum: 2021-03-09  
Tekn.: VK-900\_00  
Schaal: 1:200  
Formaat: A2

Loostad bv  
Vastgoedontwikkeling  
Wim de Bruijn



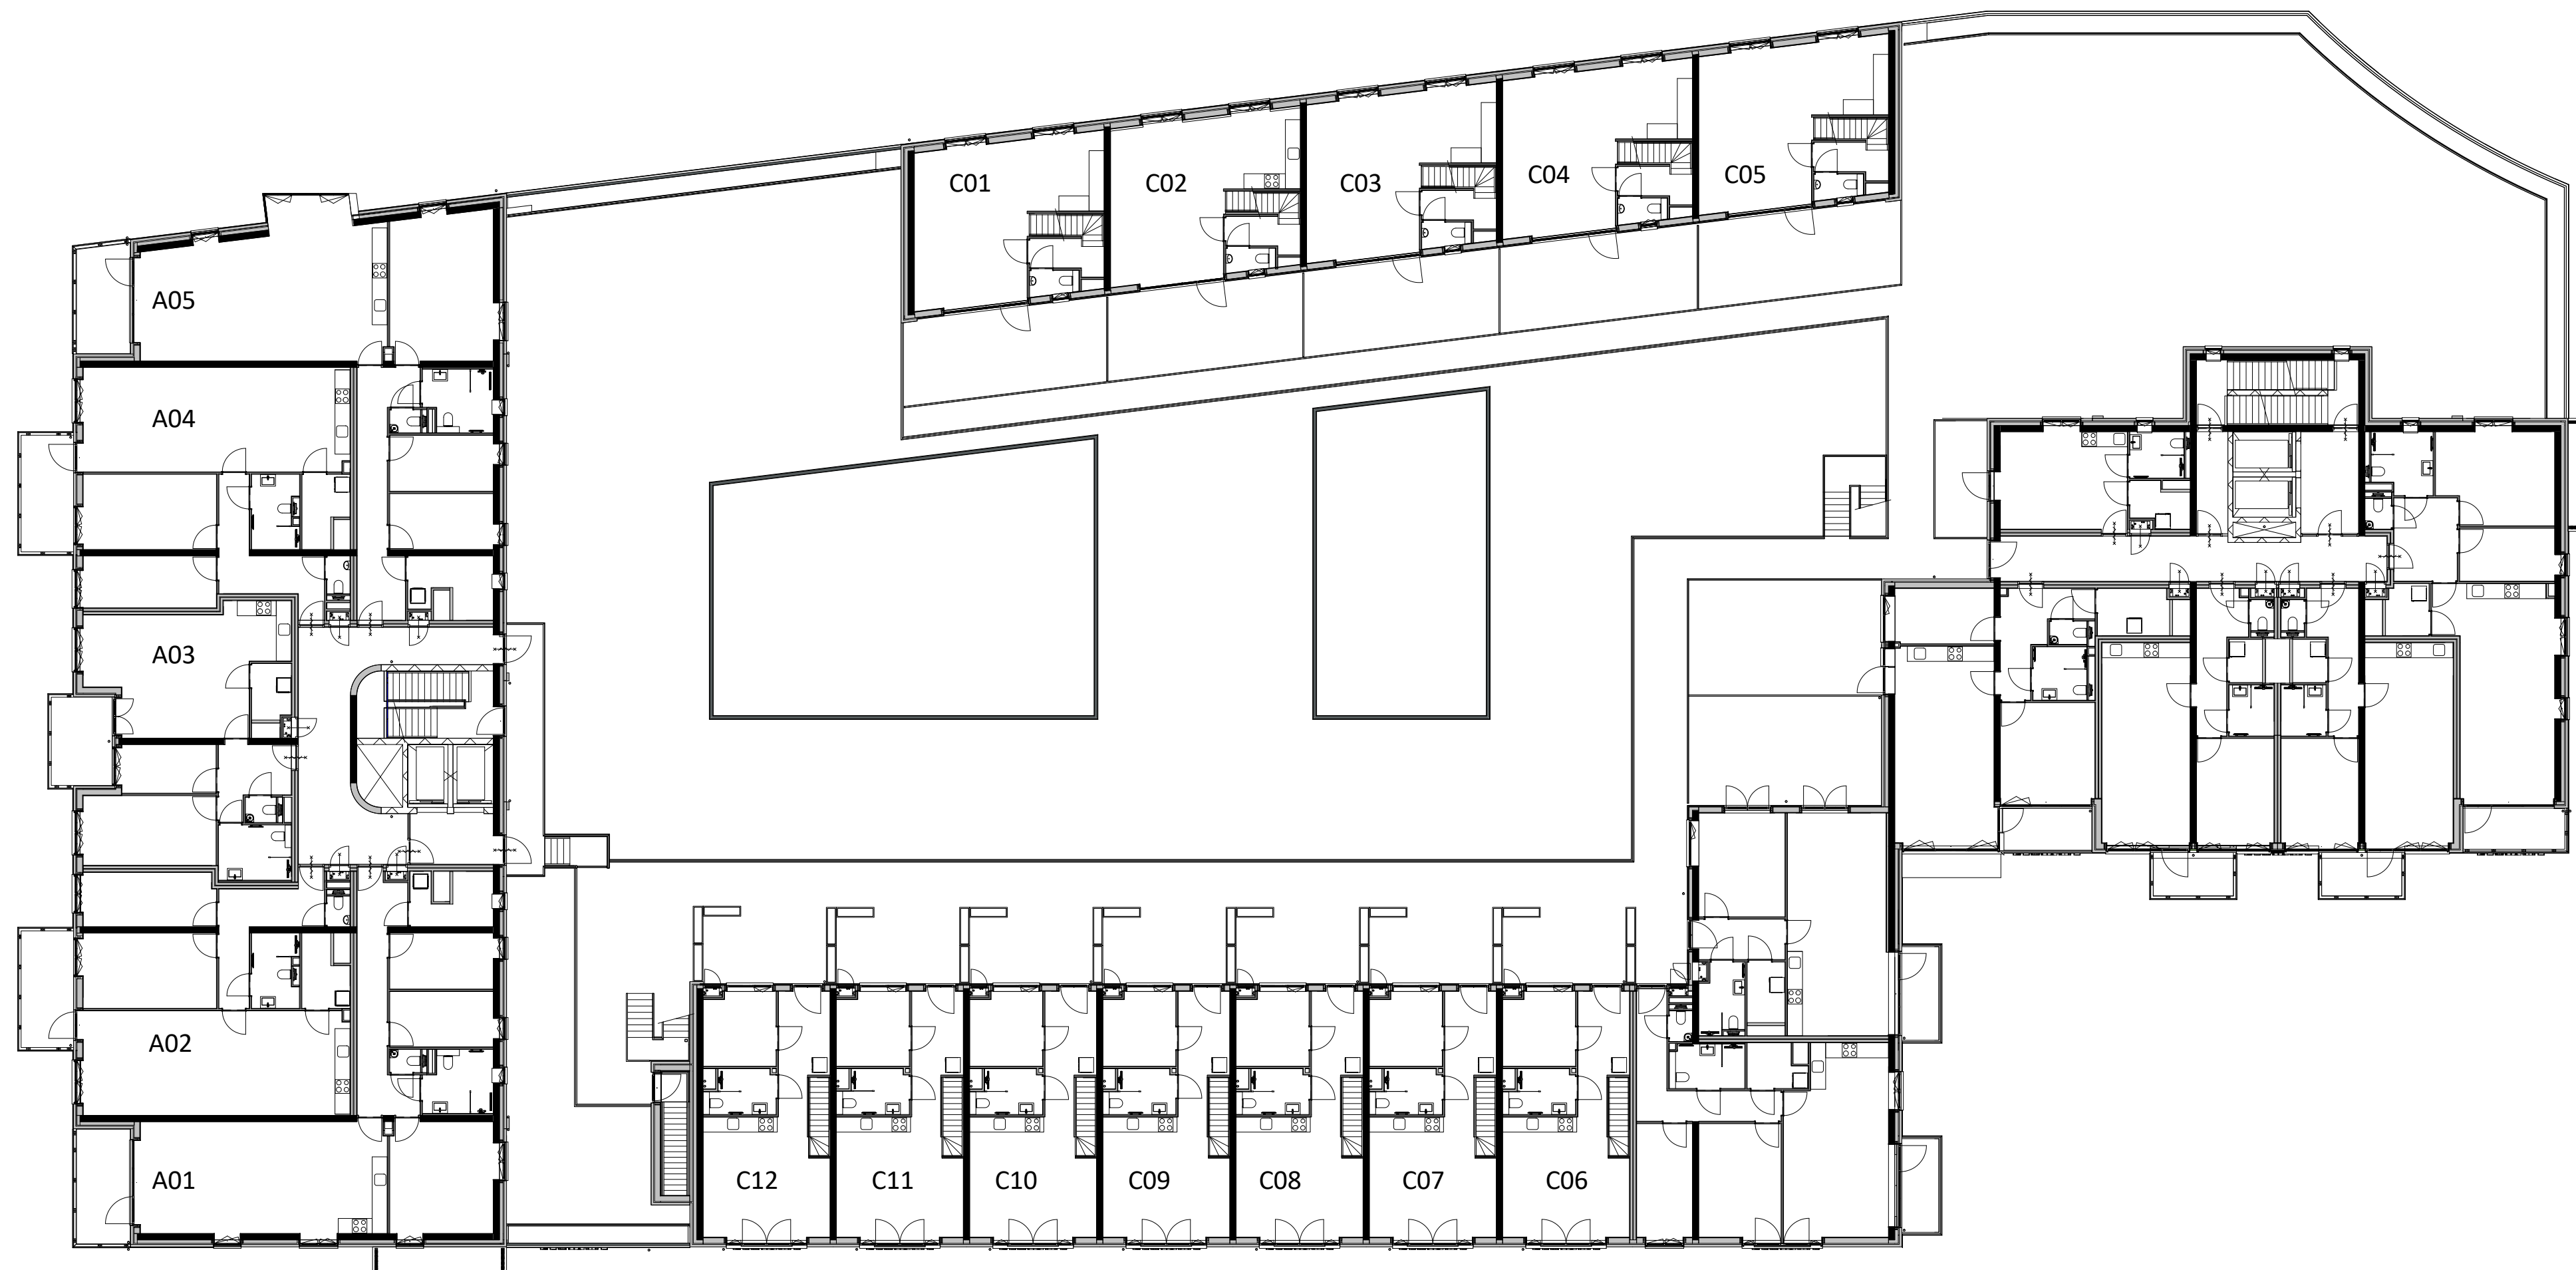


Verkoop plattegrond  
1e verdieping

0 2.0m 8.0m

Datum: 2021-03-09  
Tekn.: VK-900\_01  
Schaal: 1:200  
Formaat: A2

Loostad bv  
Vastgoedontwikkeling  
Wim de Bruijn



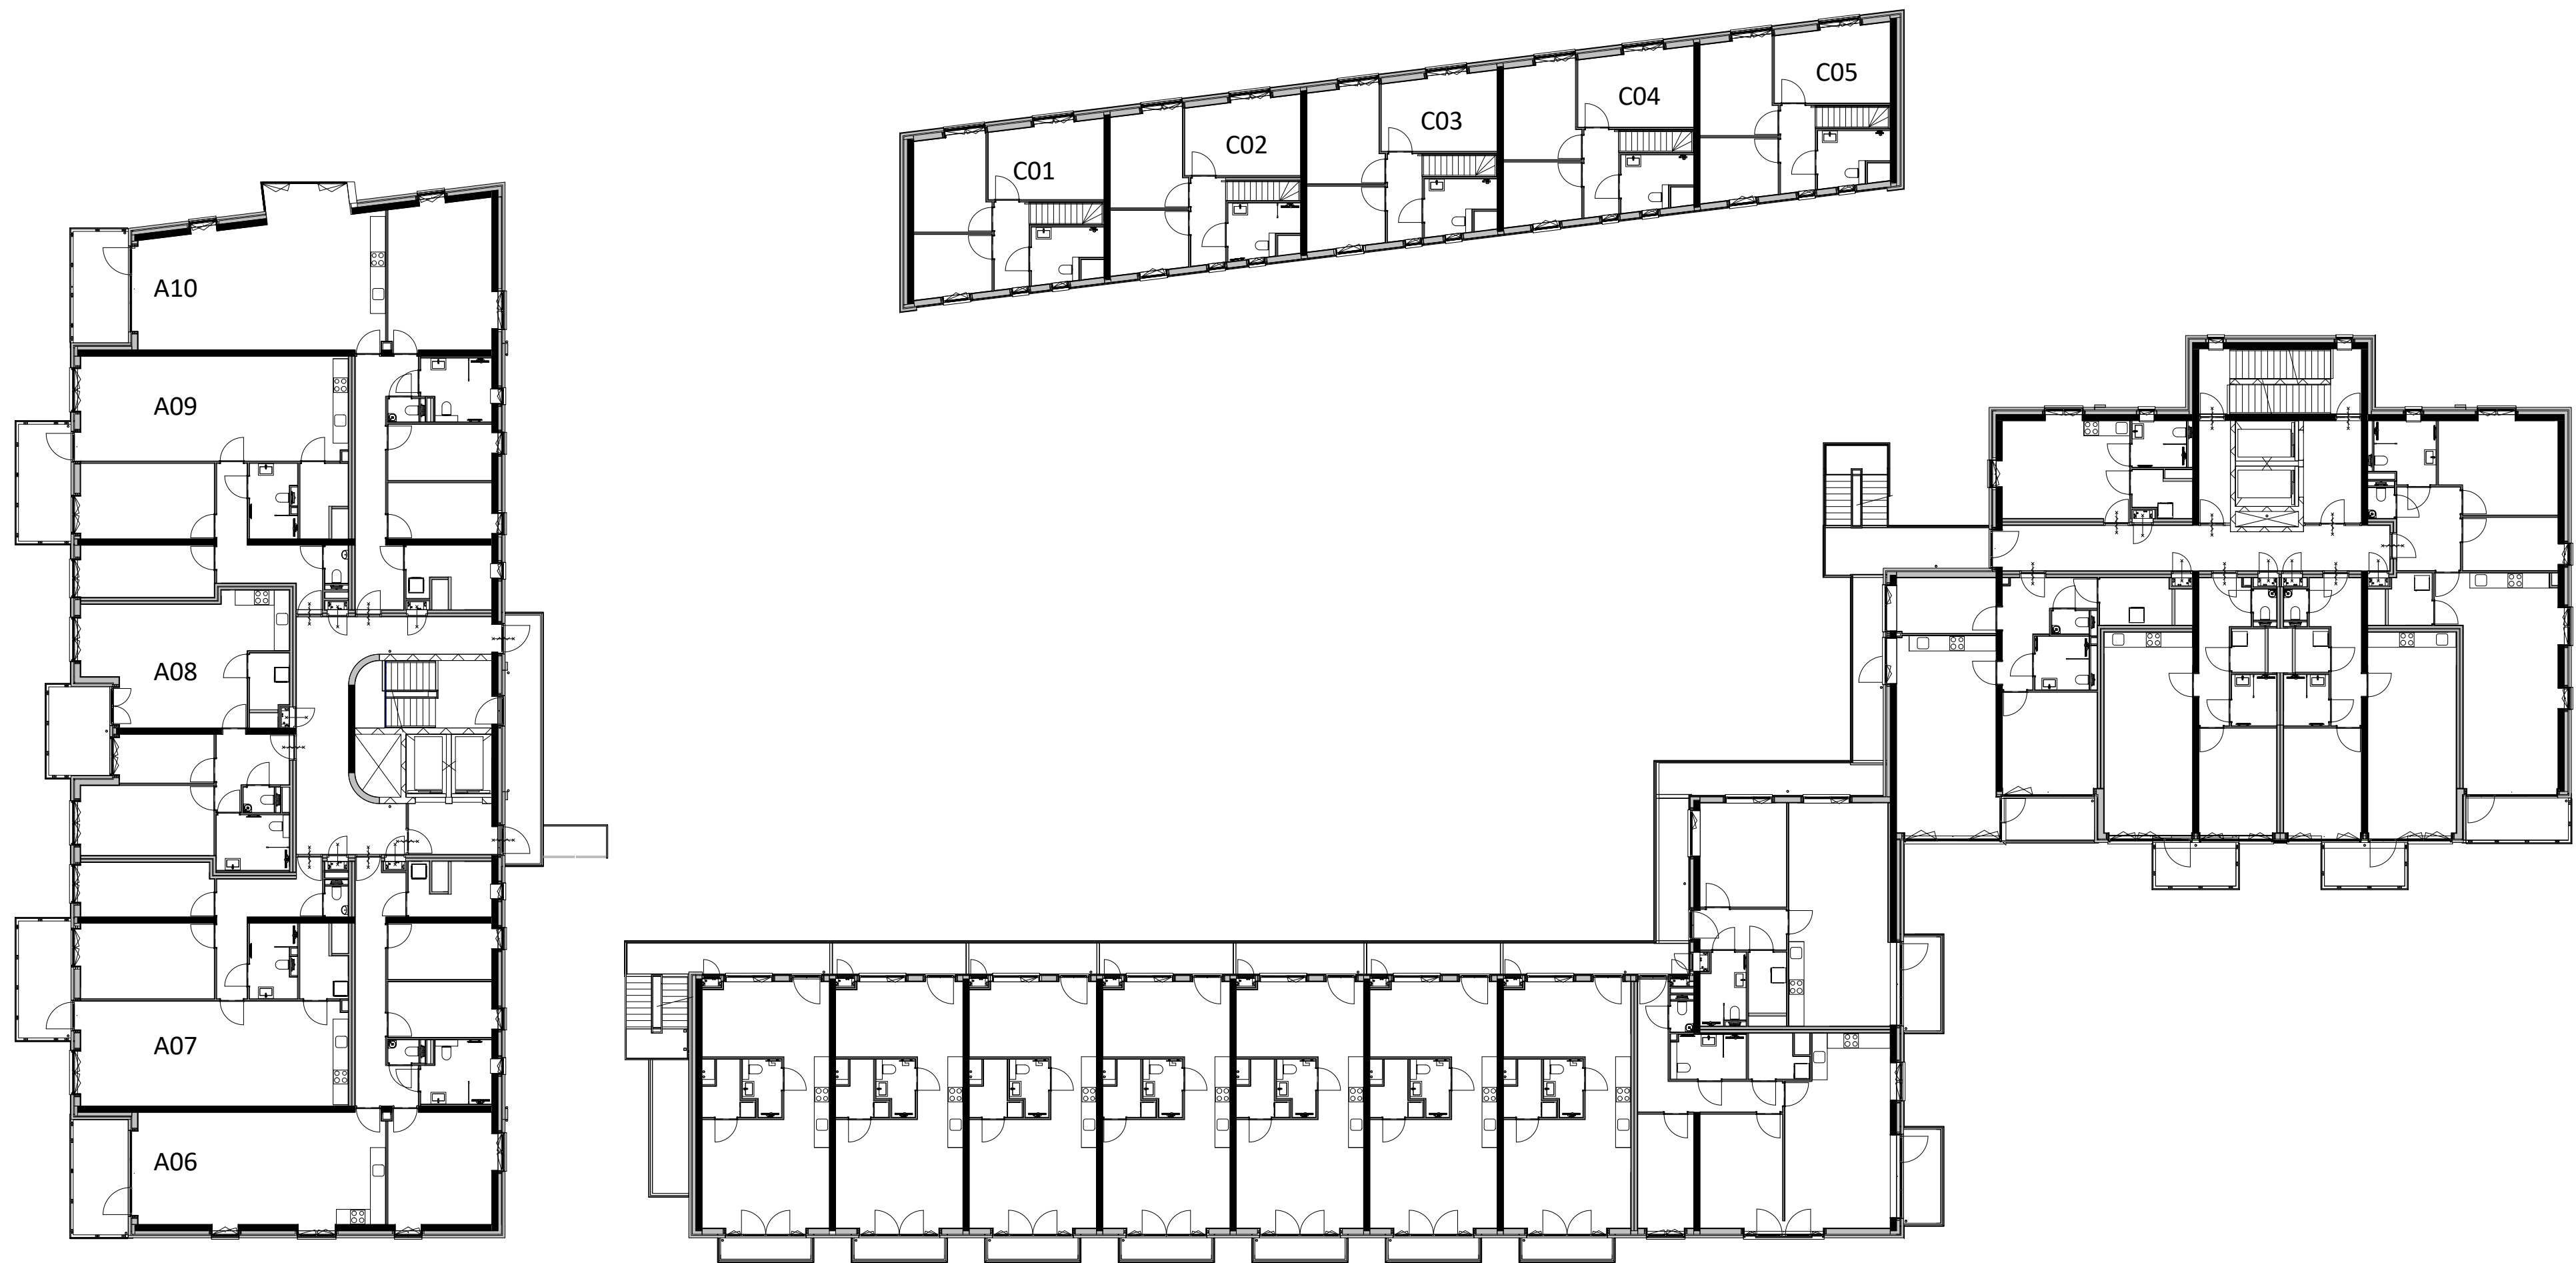




Verkoop plattegrond  
2e verdieping

0 2.0m 8.0m

Datum: 2021-03-09  
Tekn.: VK-900\_02  
Schaal: 1:200  
Formaat: A2

Loostad bv  
Vastgoedontwikkeling  
Wim de Bruijn



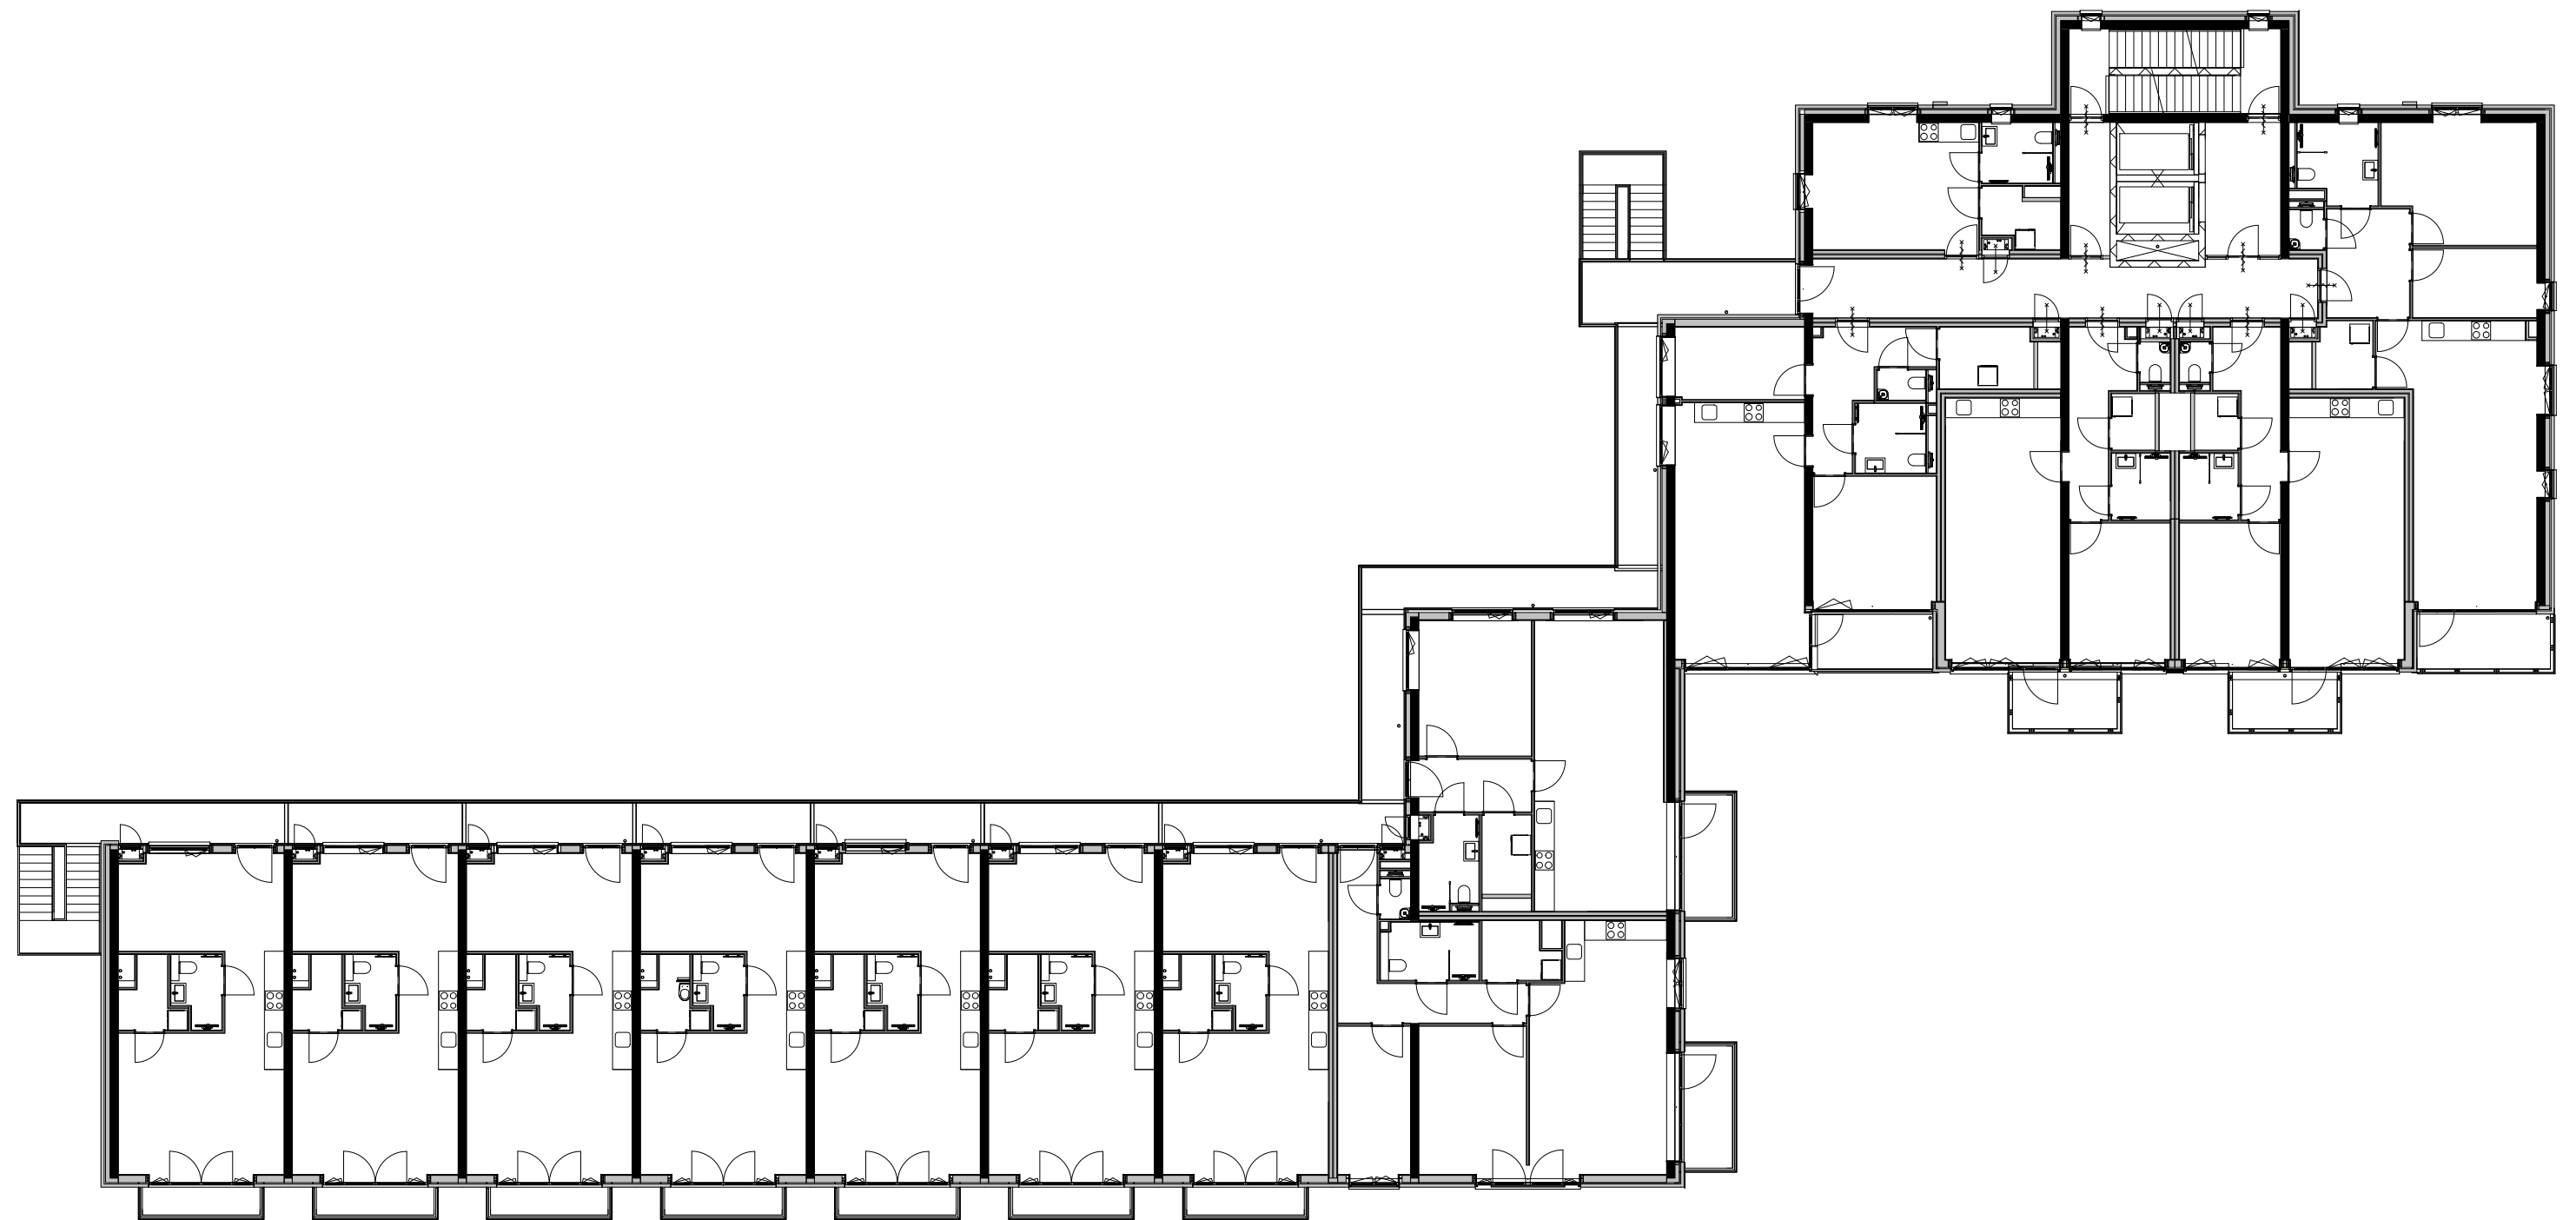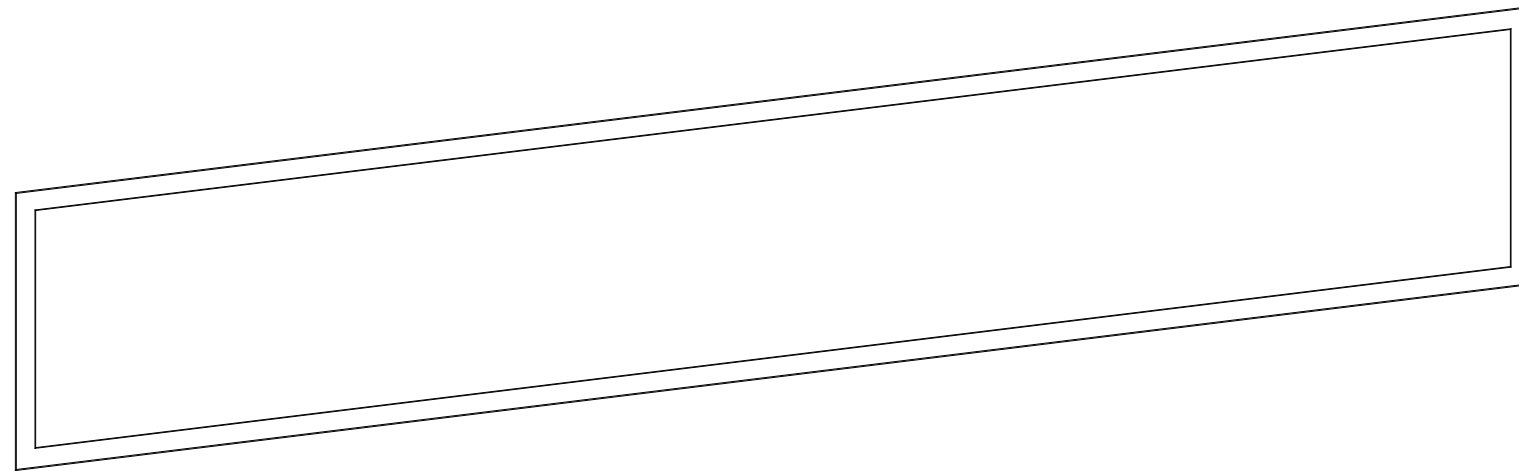
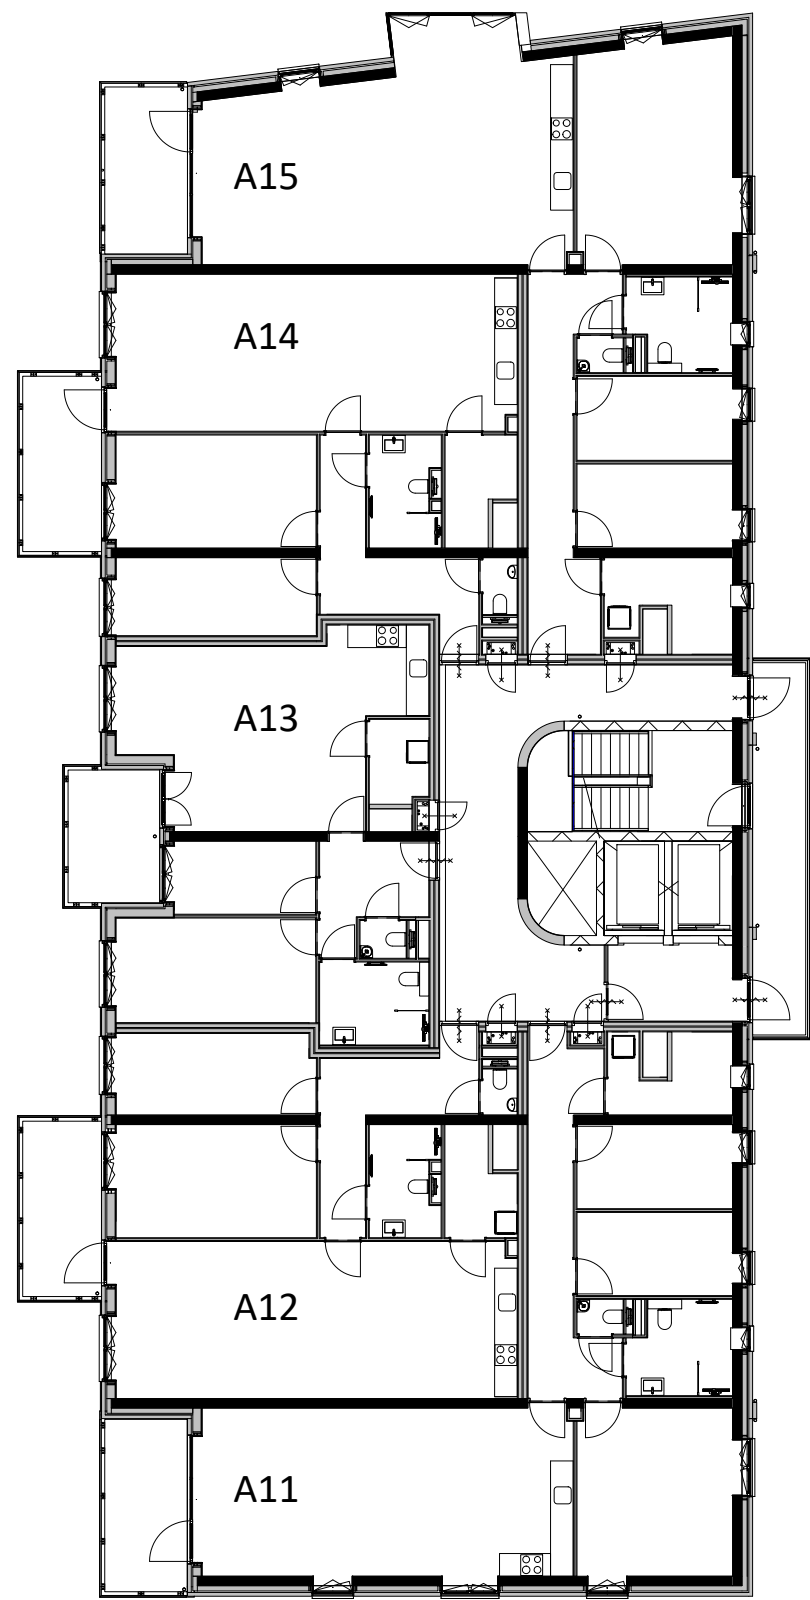


Verkoop plattegrond  
3e verdieping



Datum: 2021-03-09  
Tekn.: VK-900\_03  
Schaal: 1:200  
Formaat: A2



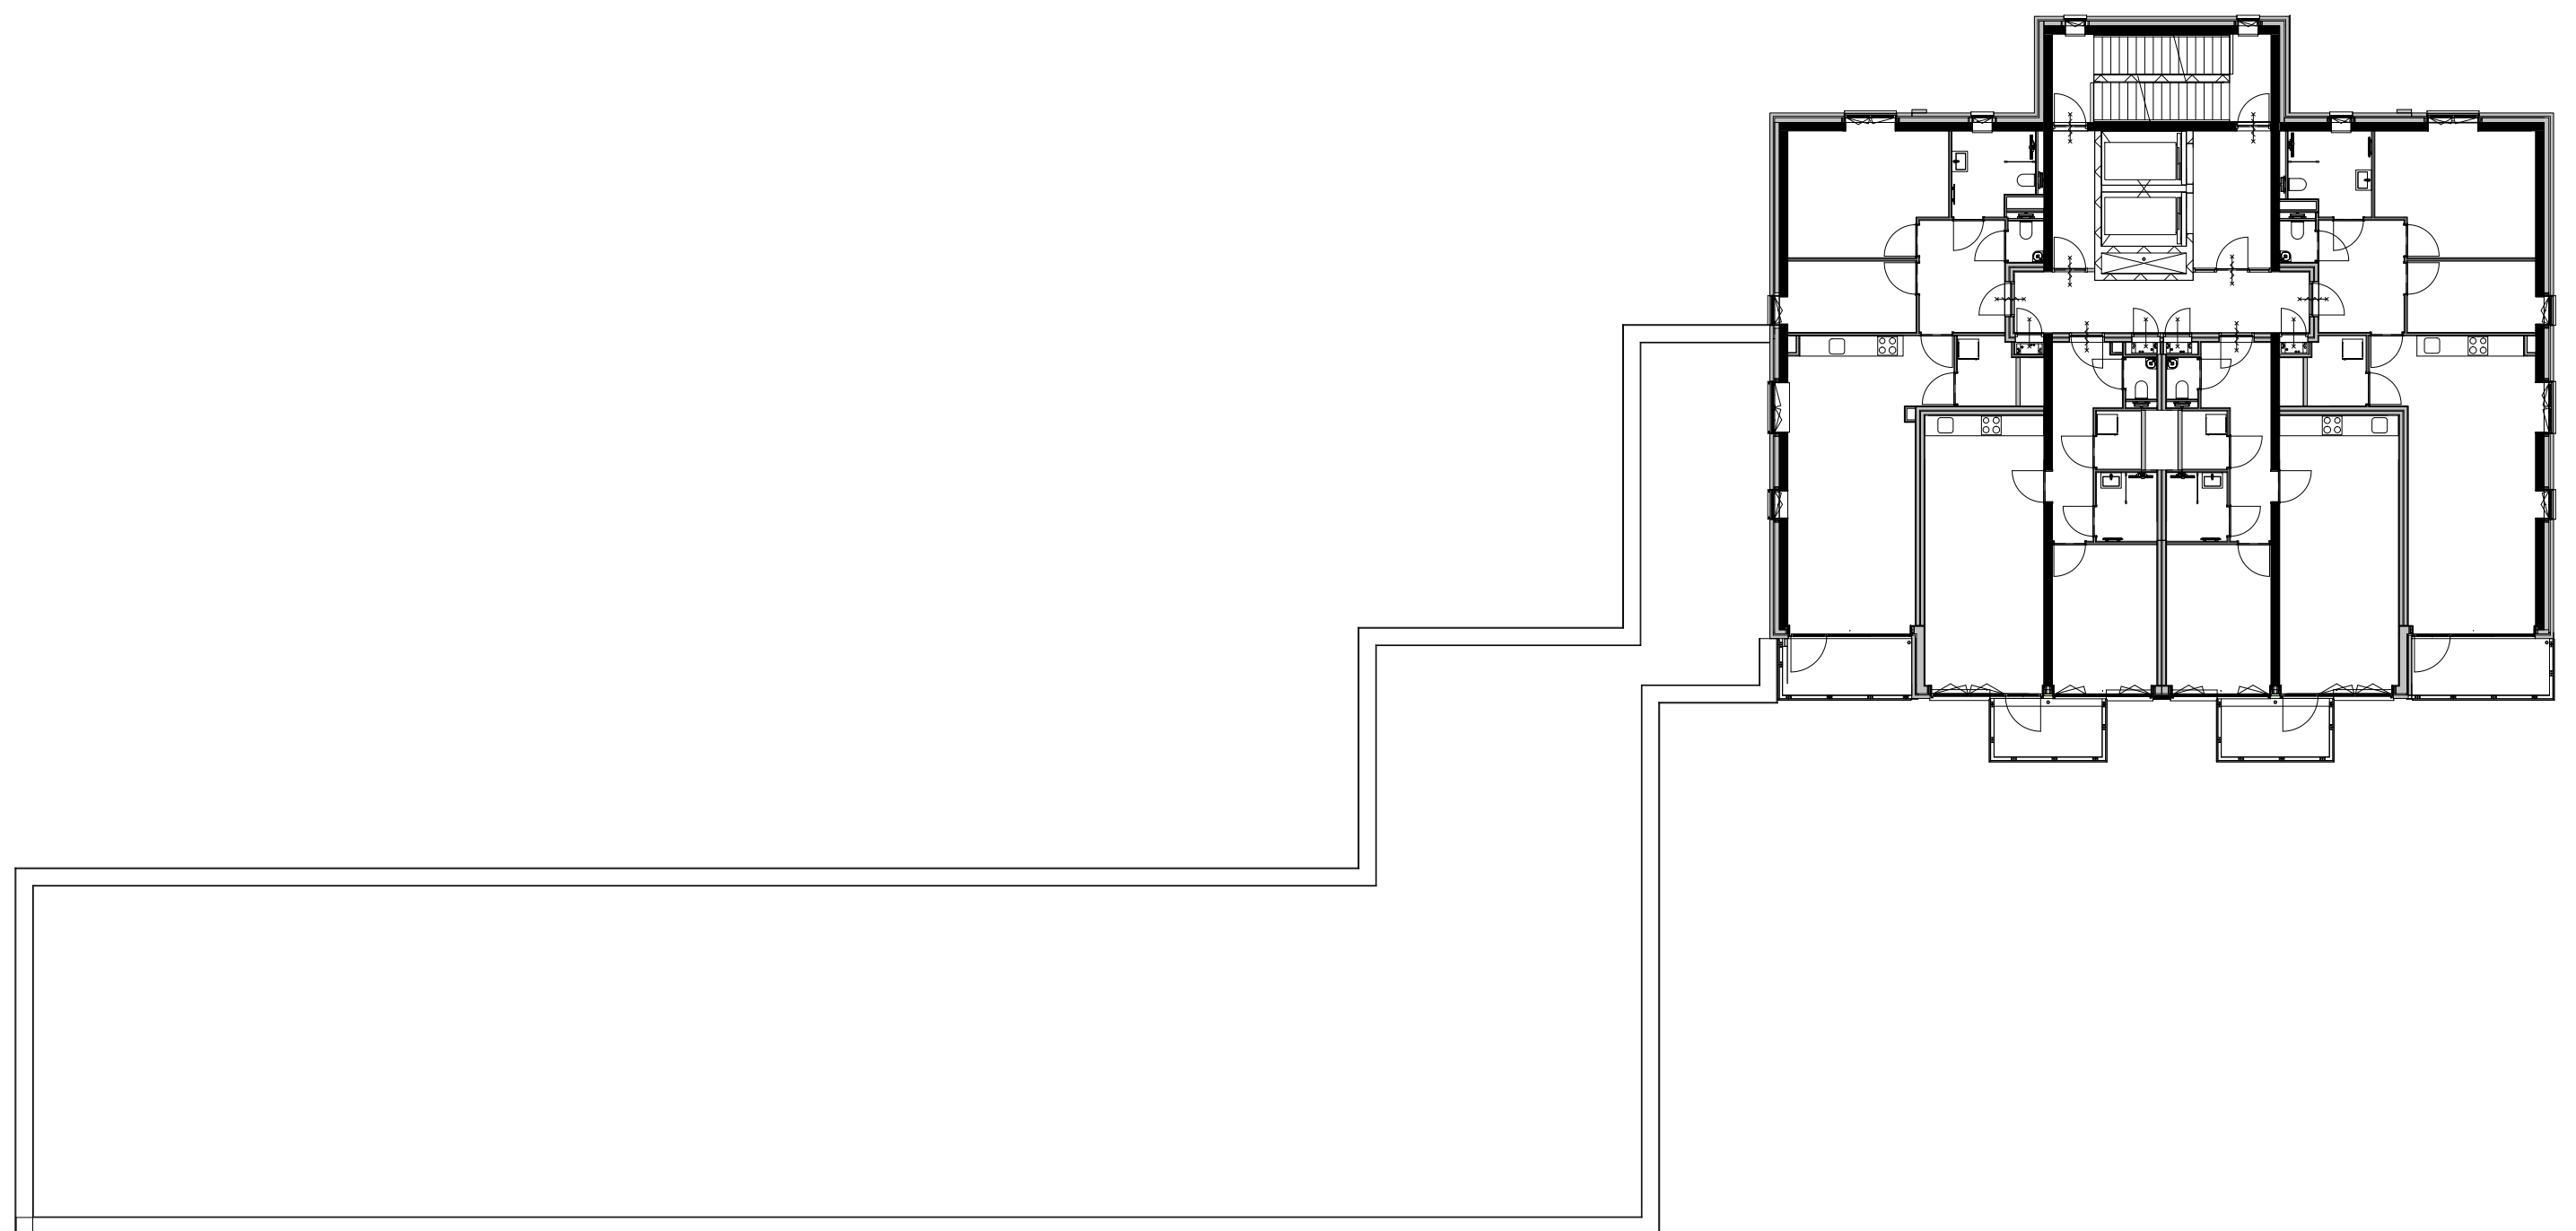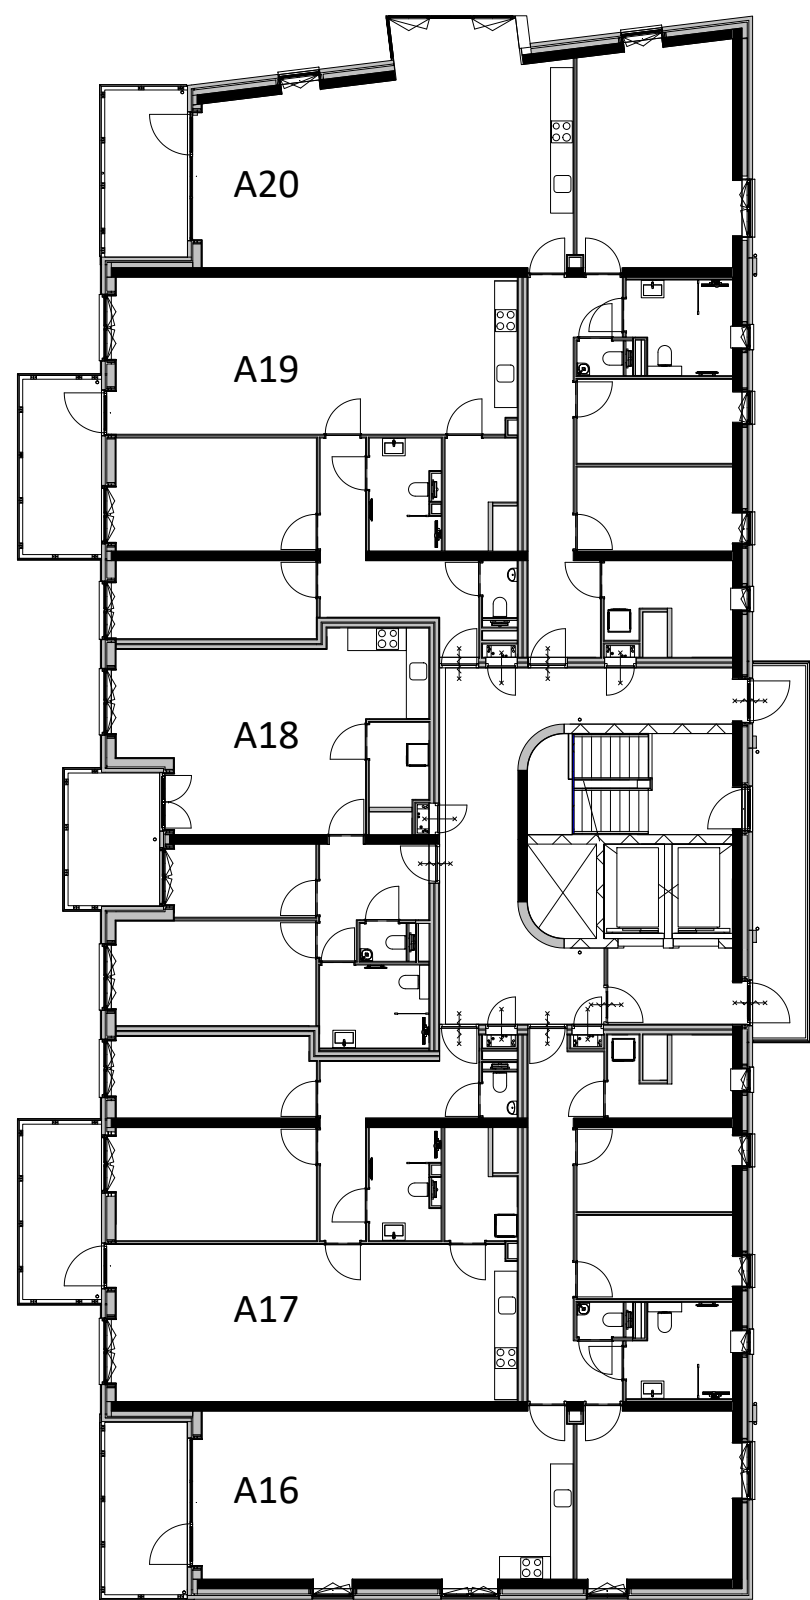

Verkoop plattegrond  
4e verdieping




Datum: 2021-03-09  
Tekn.: VK-900\_04  
Schaal: 1:200  
Formaat: A2


**Loostad bv**  
Vastgoedontwikkeling  
**Wim de Bruijn**






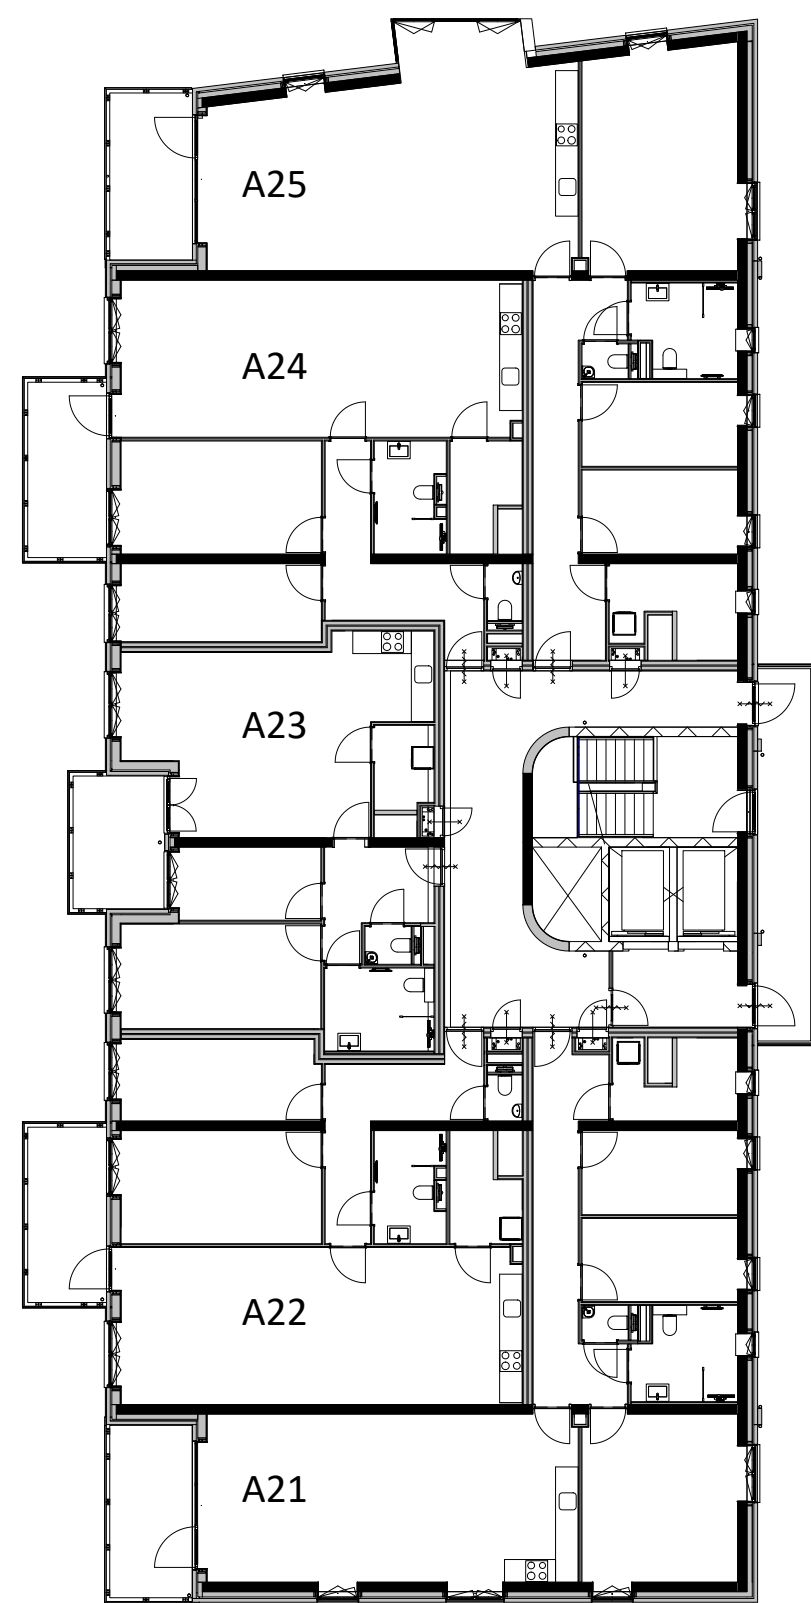

5e Verdieping

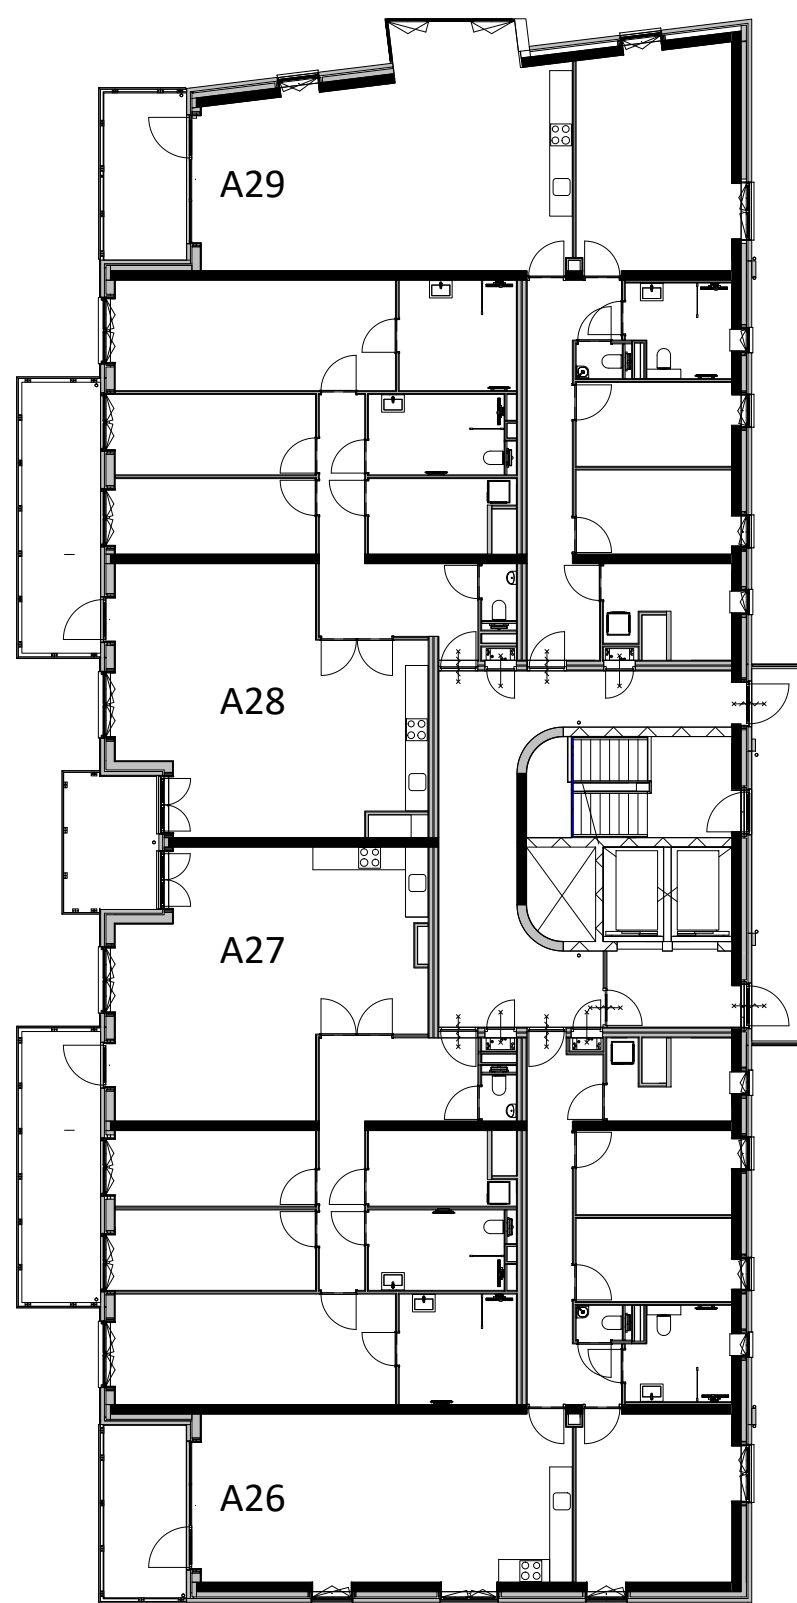

6e Verdieping

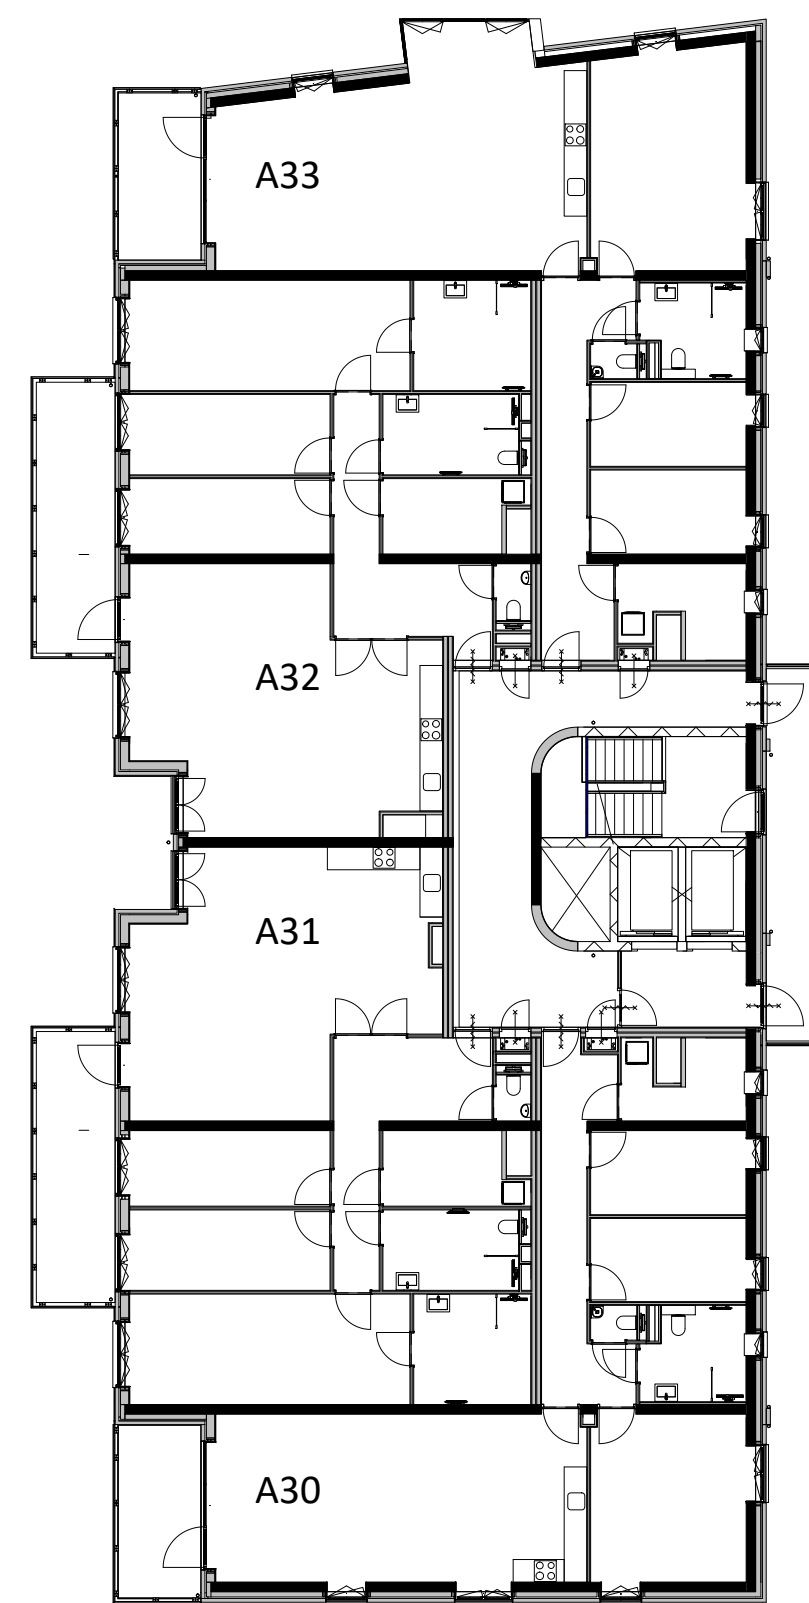

7e verdieping


Verkoop plattegrond  
5e - 7e verdieping




Datum: 2021-03-09  
Tekn.: VK-900\_05  
Schaal: 1:200  
Formaat: A2

Loostad bv  
Vastgoedontwikkeling  
Wim de Bruijn




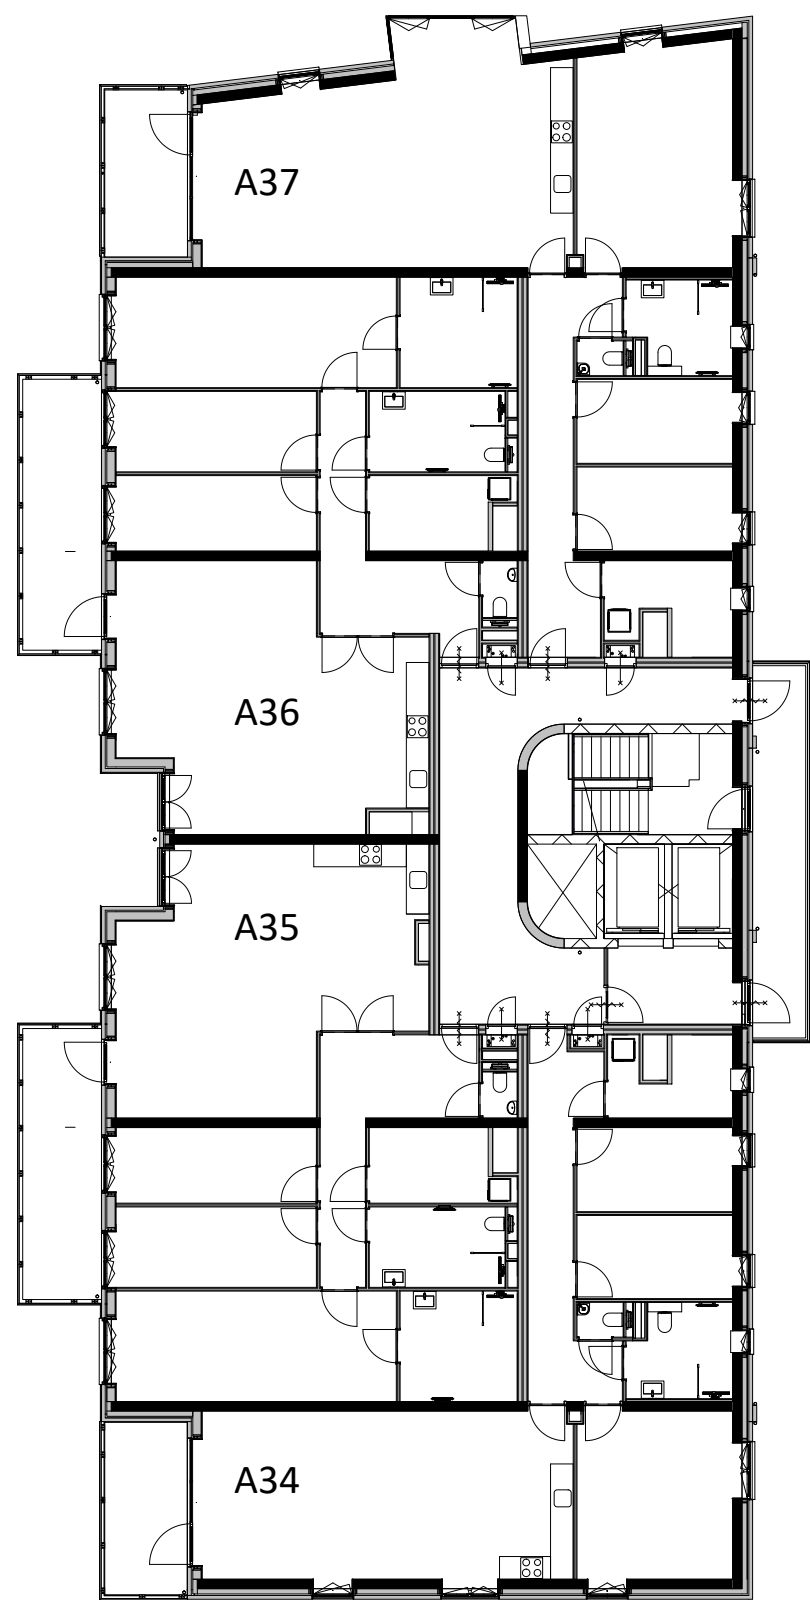

8e Verdieping

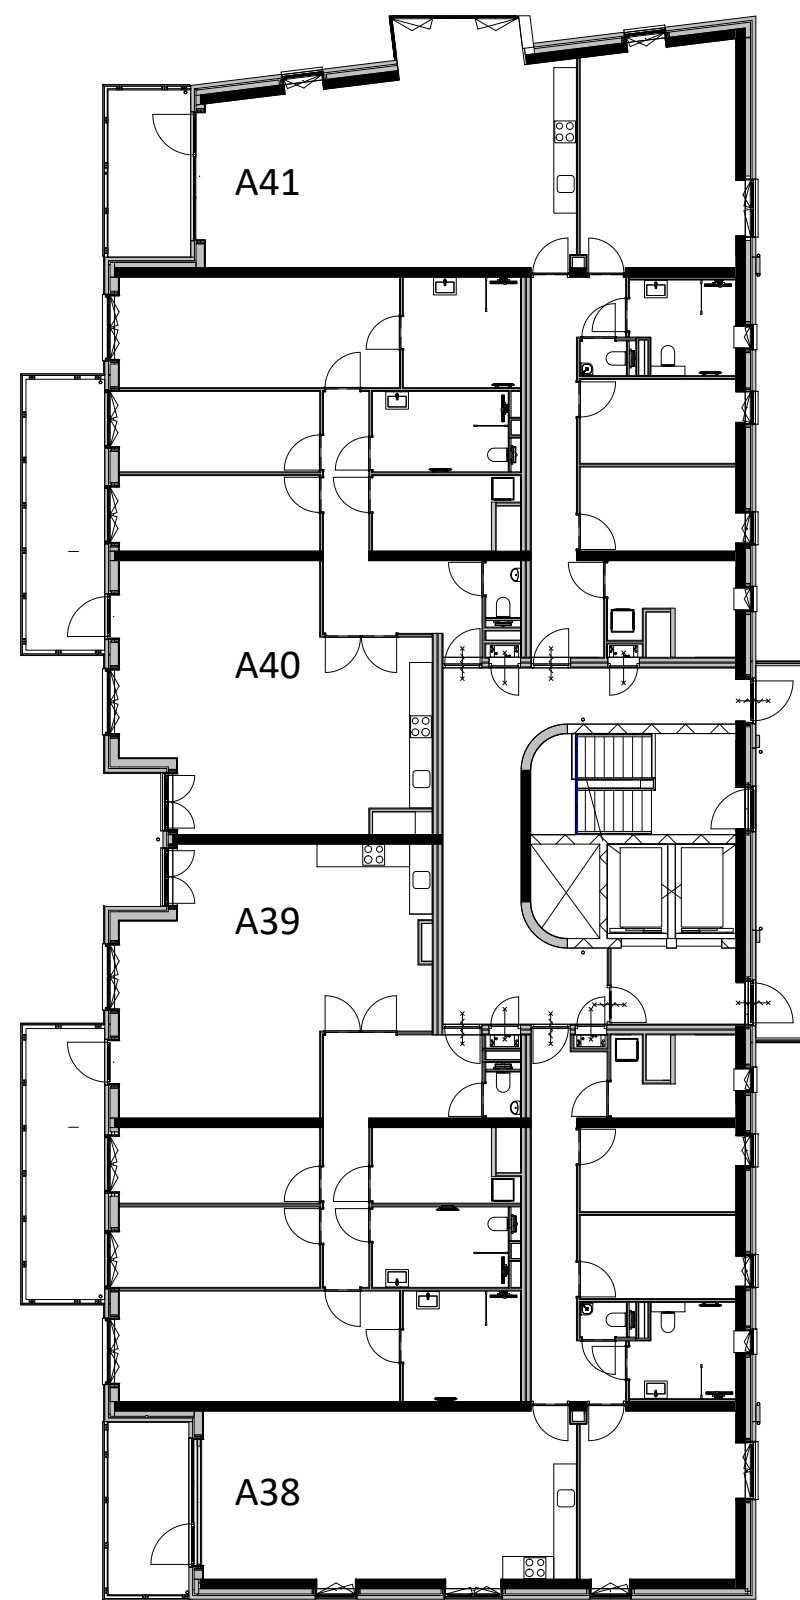

9e Verdieping

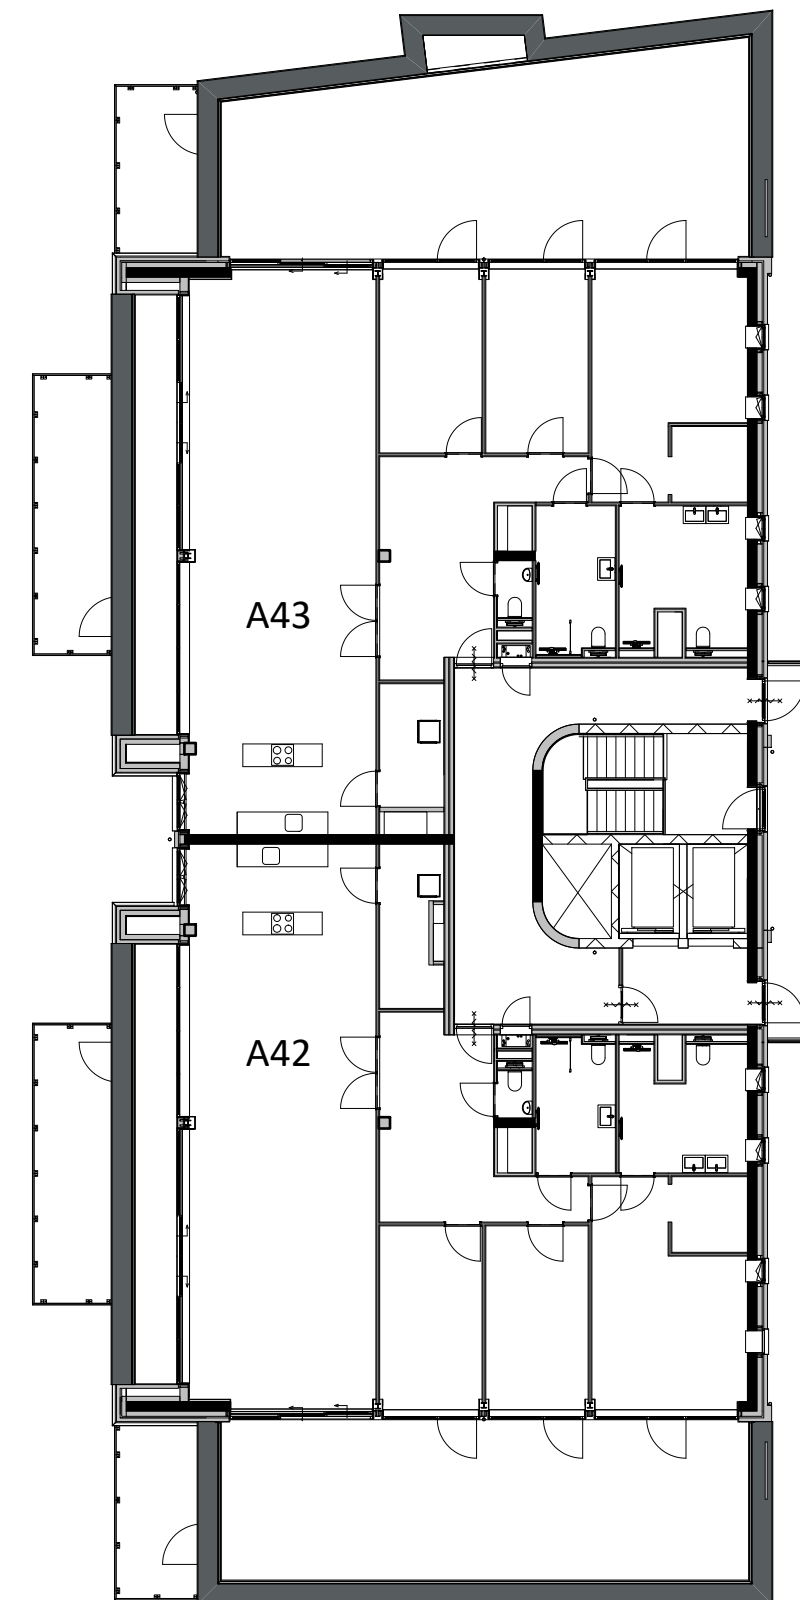

10e Verdieping

Verkoop plattegrond  
8e - 10e verdieping




Datum: 2021-03-09  
Tekn.: VK-900\_08  
Schaal: 1:200  
Formaat: A2

**Loostad bv**  
Vastgoedontwikkeling  
**Wim de Bruijn**





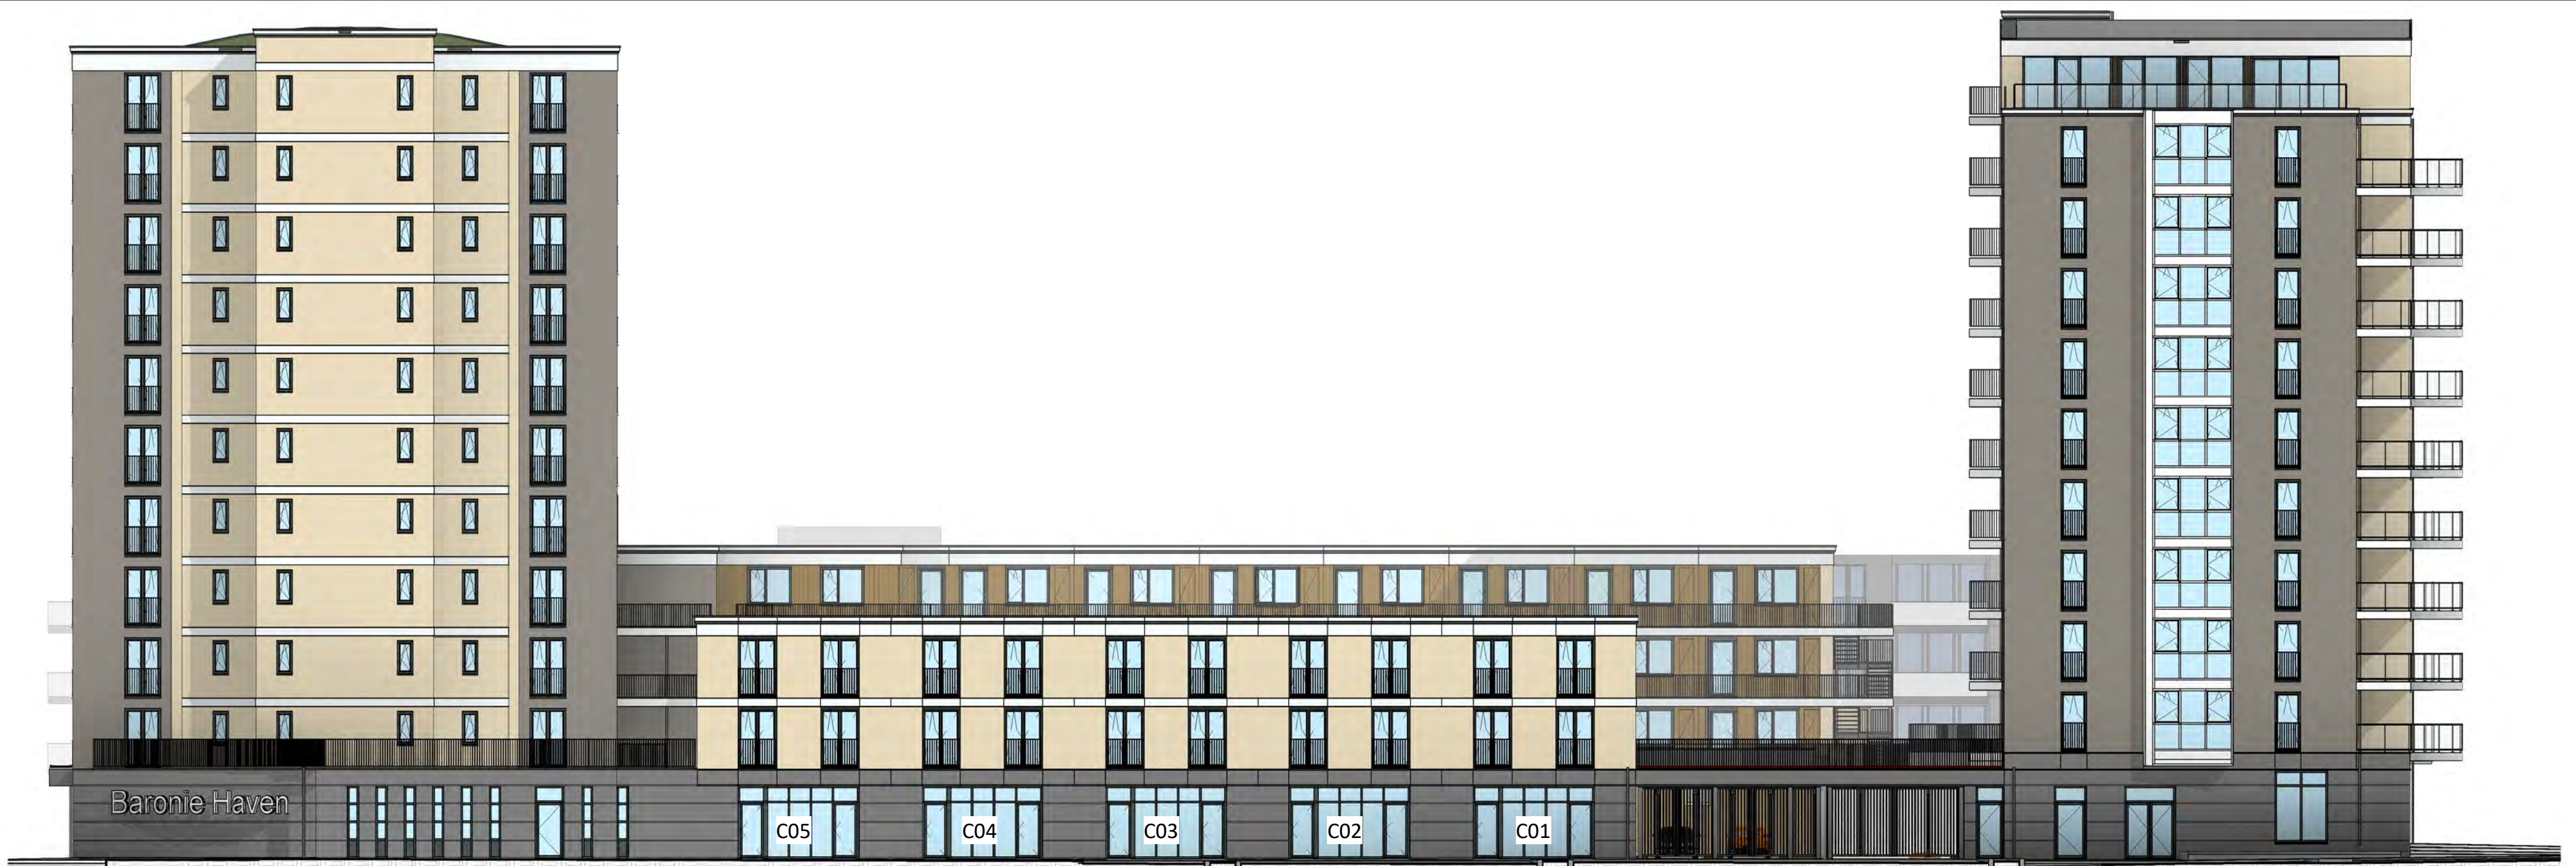

Noordgevel



Zuidgevel

Gevelaanzichten

0 2.0m 8.0m

Datum: 2021-03-09  
Tekn.: VK-900\_20  
Schaal: 1:200  
Formaat: A2

Loostad bv  
Vastgoedontwikkeling  
Wim de Bruijn

N  
GREEN  
BVR Bouw  
Gorinchem





Westgevel



Gevel as-4

Gevelaanzichten



Datum: 2021-03-09  
Tekn.: VK-900\_21  
Schaal: 1:200  
Formaat: A2

**Loostad bv**  
Vastgoedontwikkeling  
**Wim de Bruijn**

