

Verkoop plattegrond
kelder

0 2.0m 8.0m

Datum: 2021-03-09
Tekn.: VK-900_K1
Schaal: 1:200
Formaat: A2

Loostad bv
Vastgoedontwikkeling
Wim de Bruijn






Verkoop plattegrond
begane grond

0 2.0m 8.0m

Datum: 2021-03-09
Tekn.: VK-900_00
Schaal: 1:200
Formaat: A2

Loostad bv
Vastgoedontwikkeling
Wim de Bruijn



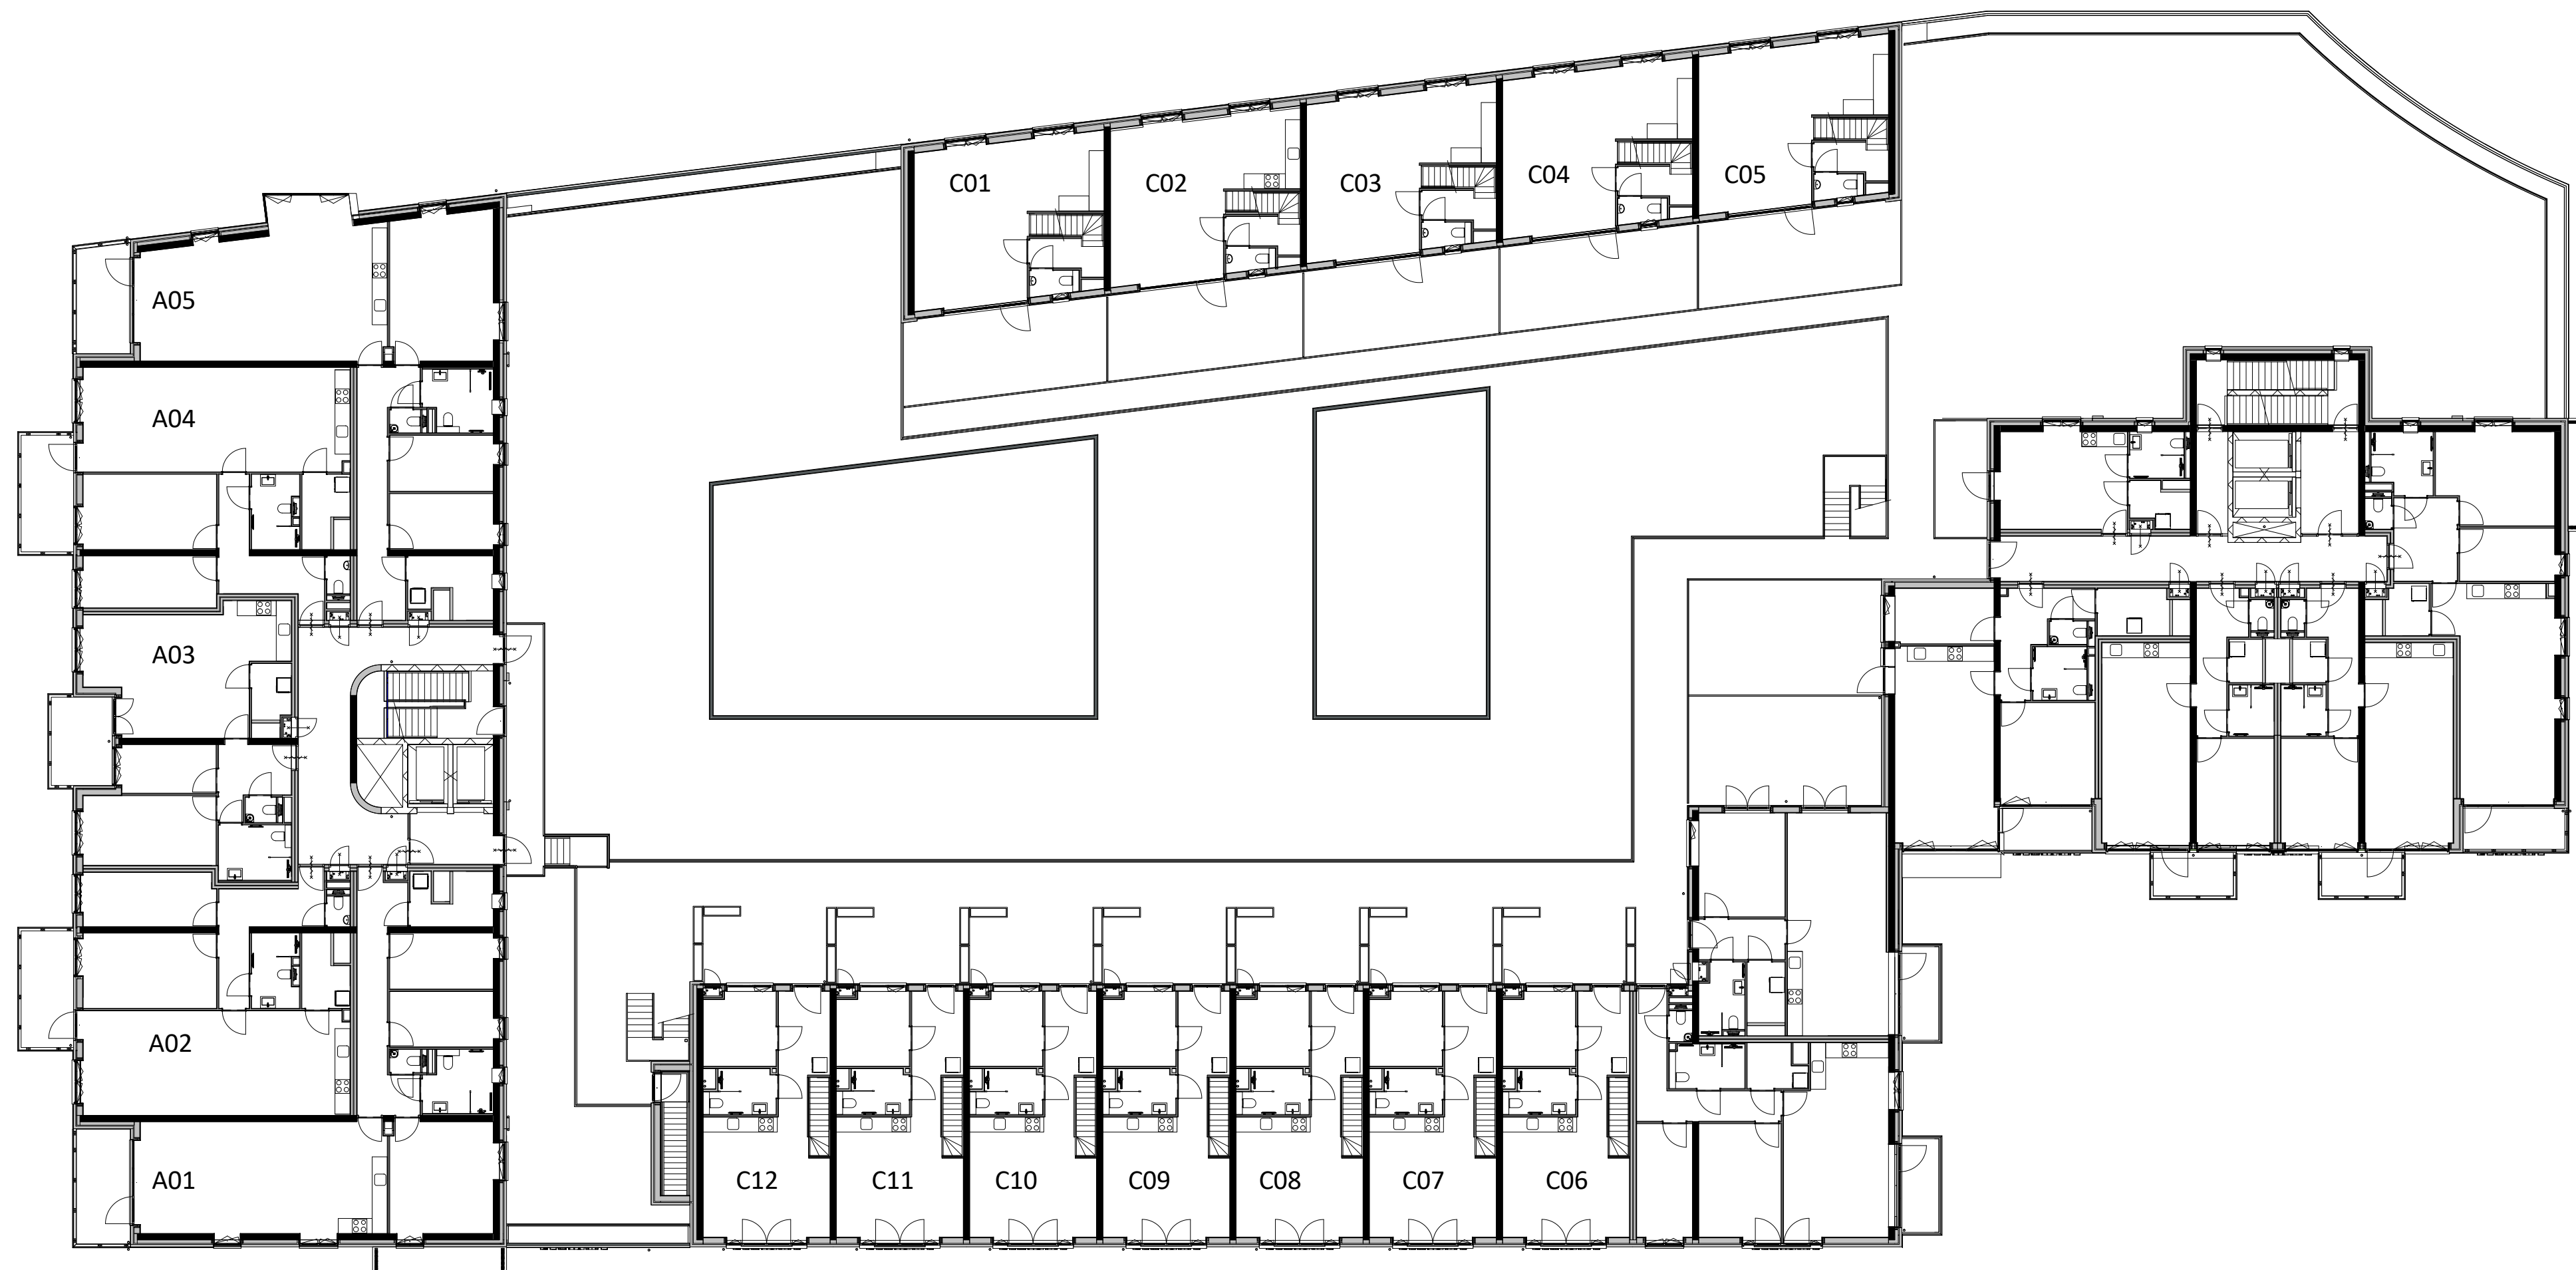


Verkoop plattegrond
1e verdieping

0 2.0m 8.0m

Datum: 2021-03-09
Tekn.: VK-900_01
Schaal: 1:200
Formaat: A2

Loostad bv
Vastgoedontwikkeling
Wim de Bruijn



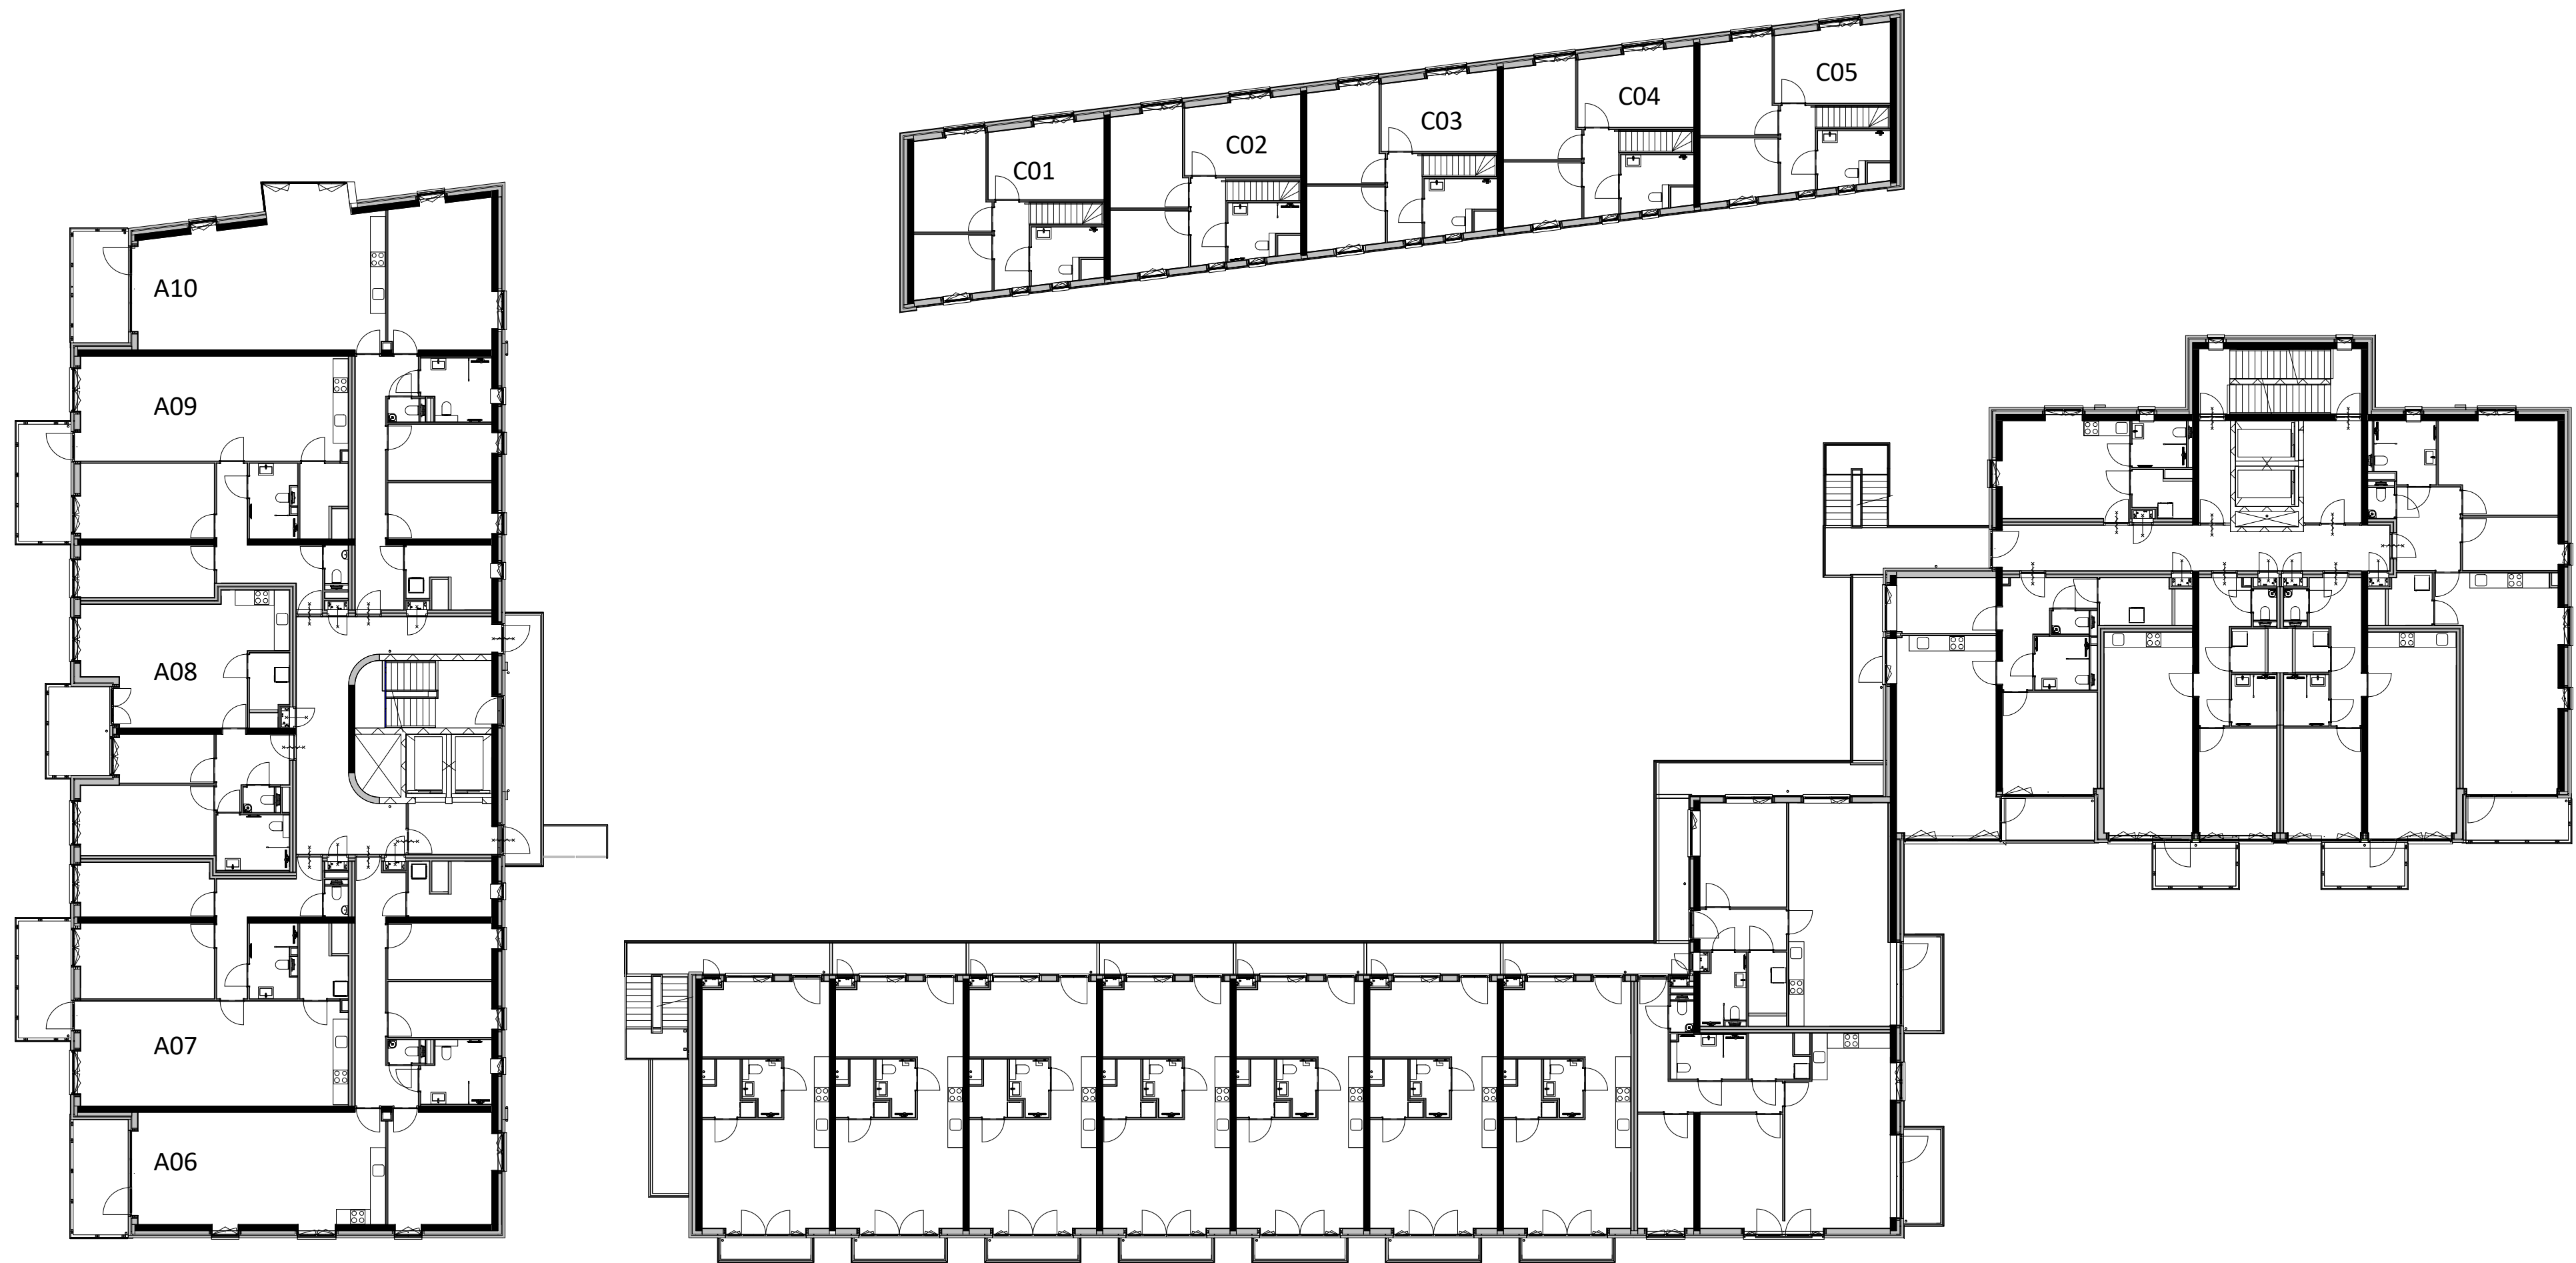




Verkoop plattegrond
2e verdieping

0 2.0m 8.0m

Datum: 2021-03-09
Tekn.: VK-900_02
Schaal: 1:200
Formaat: A2

Loostad bv
Vastgoedontwikkeling
Wim de Bruijn



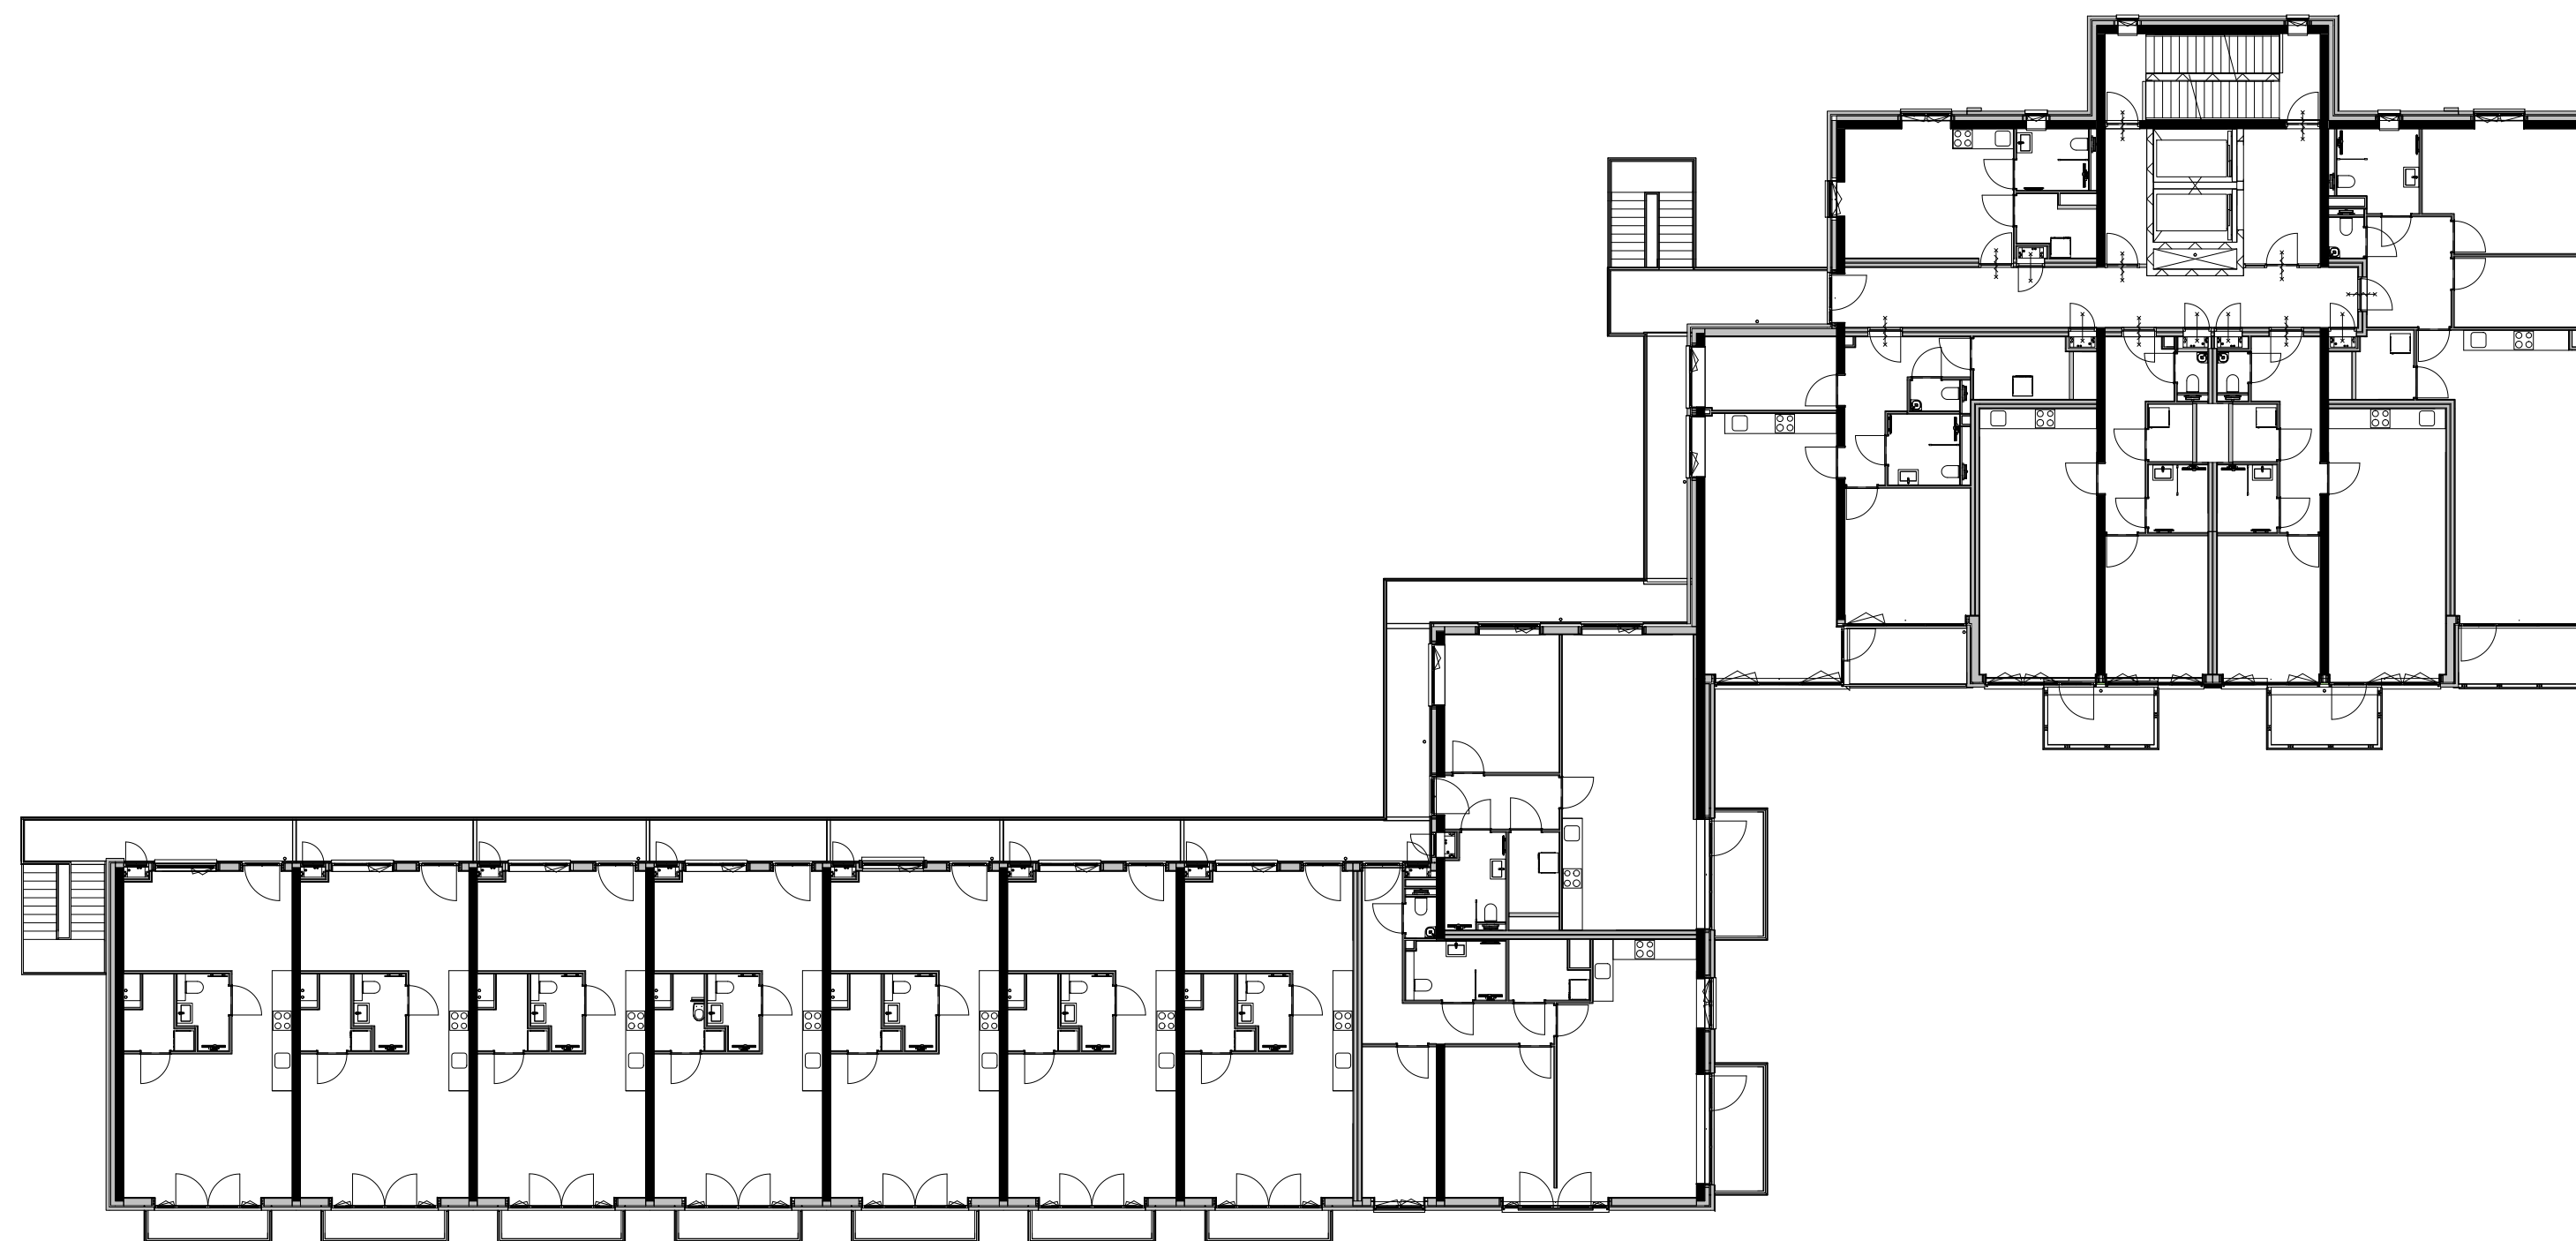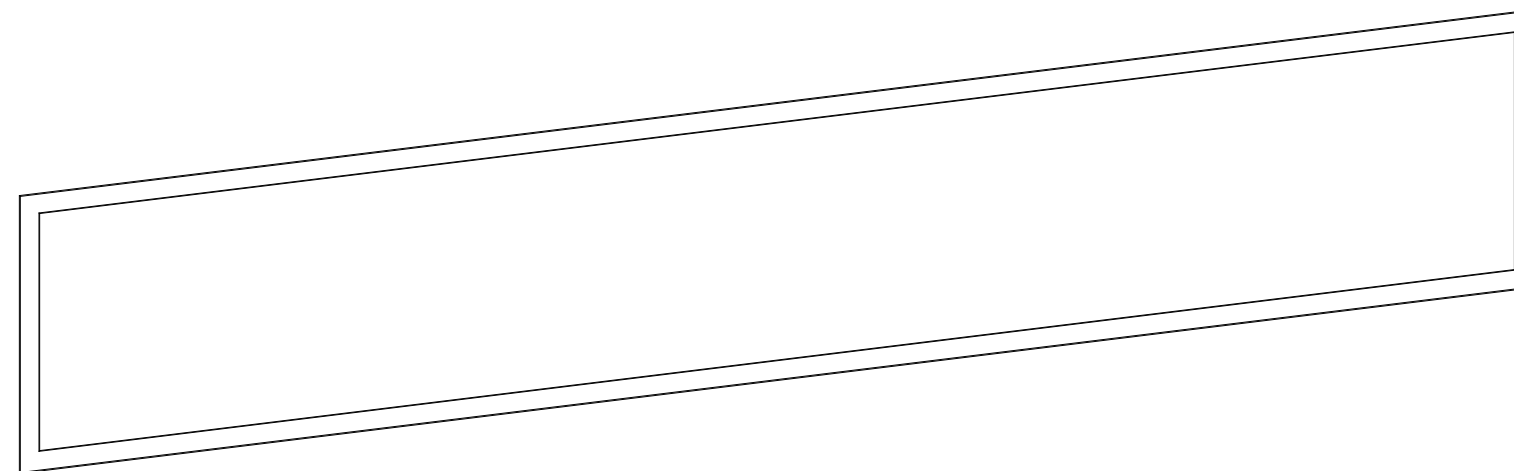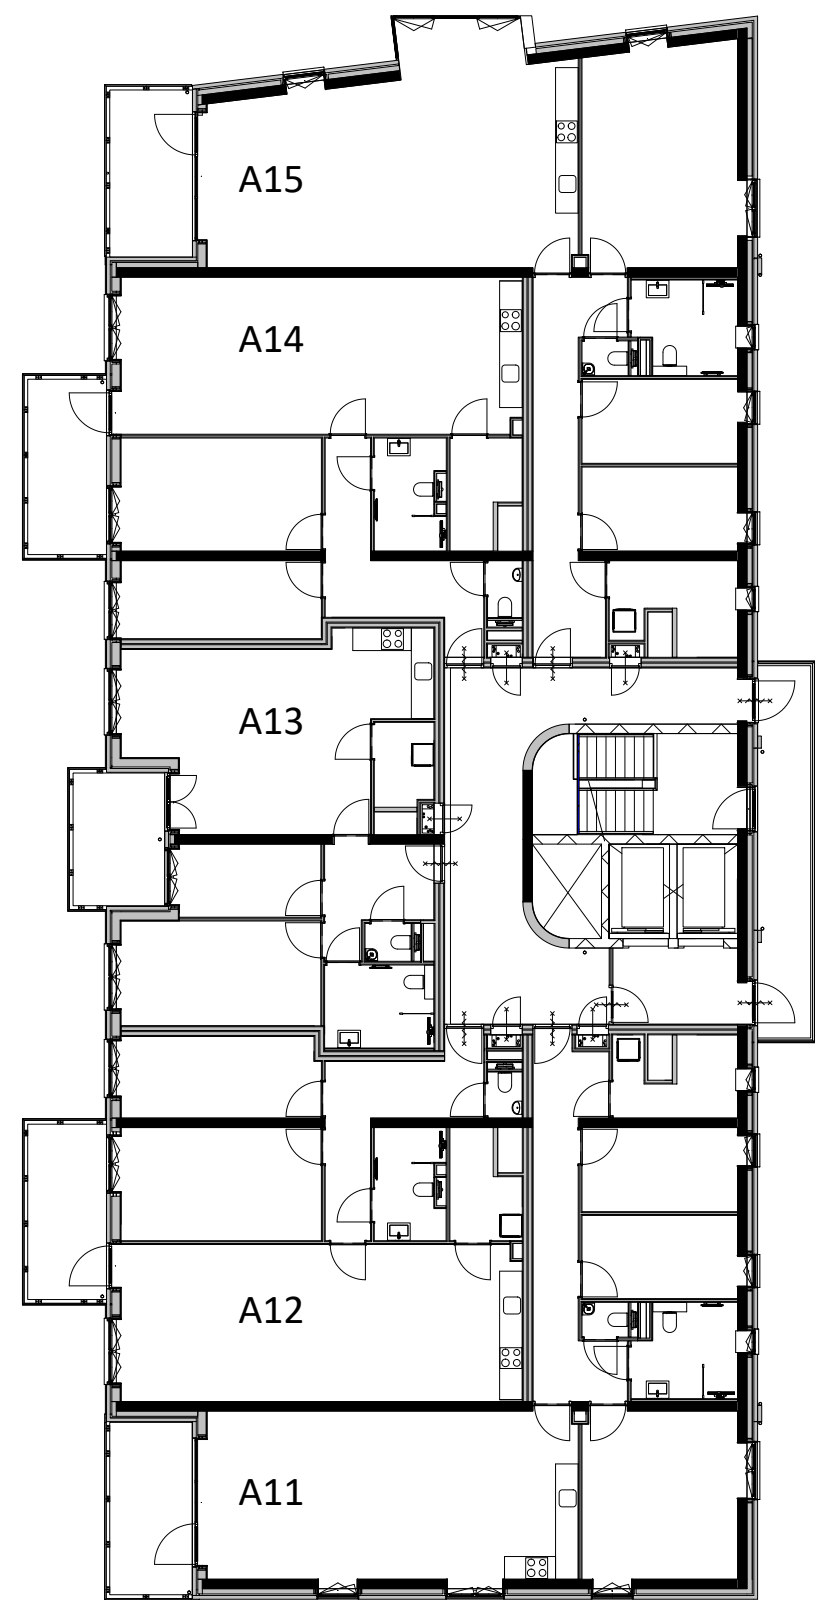



Verkoop plattegrond
3e verdieping



Datum: 2021-03-09
Tekn.: VK-900_03
Schaal: 1:200
Formaat: A2

Loostad bv
Vastgoedontwikkeling
Wim de Bruijn



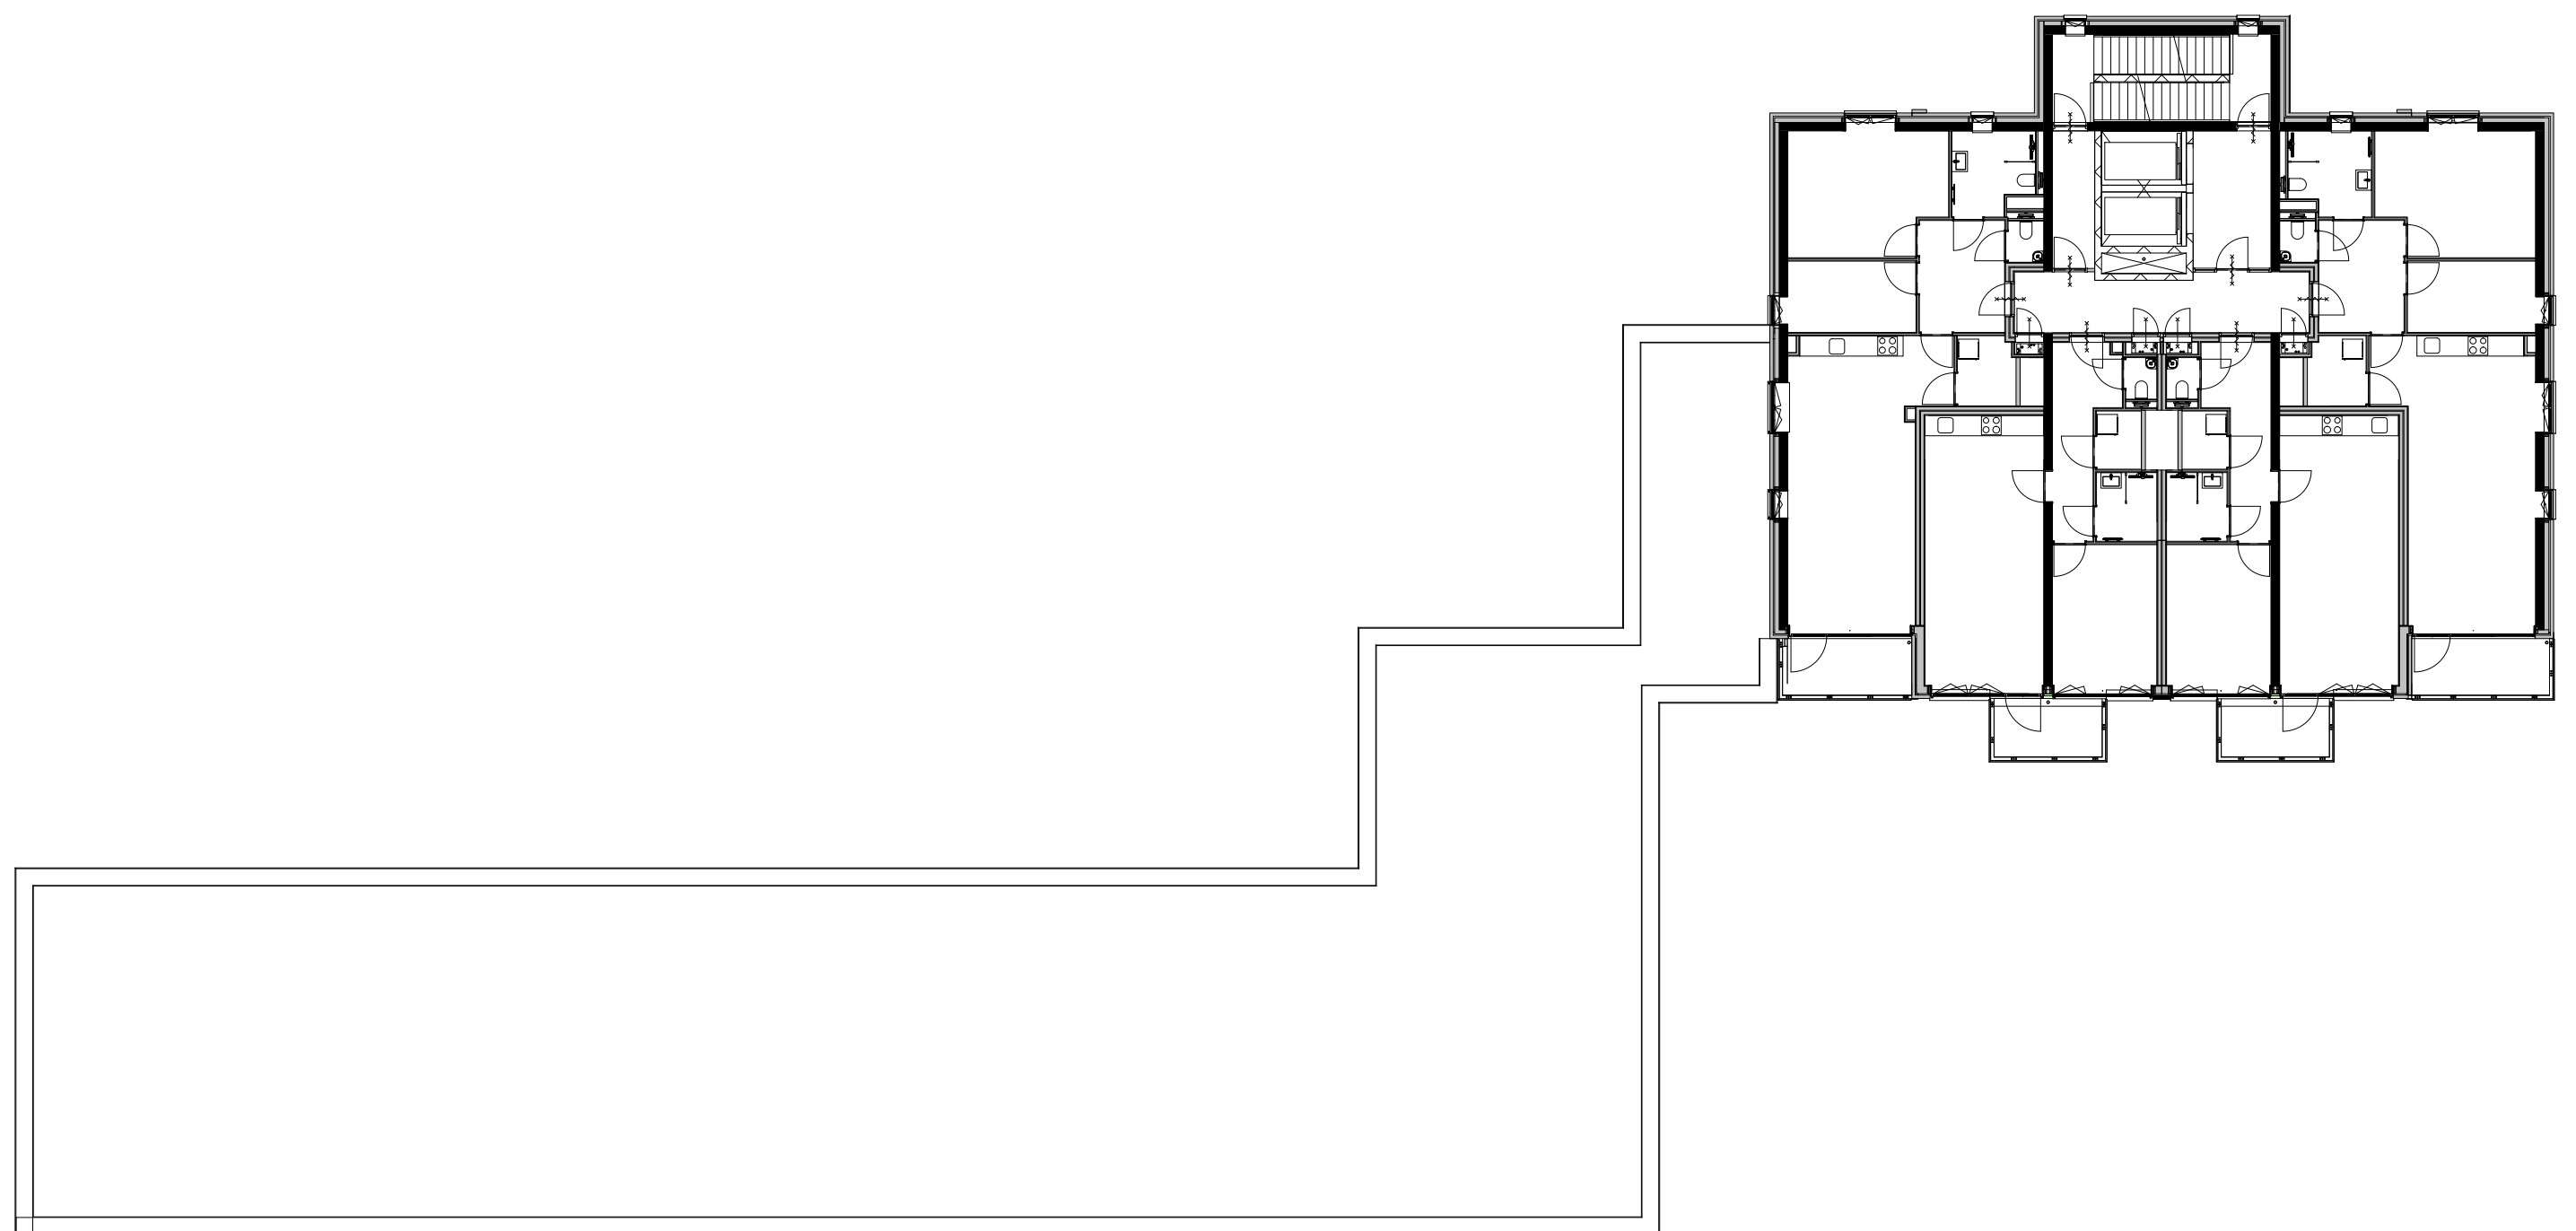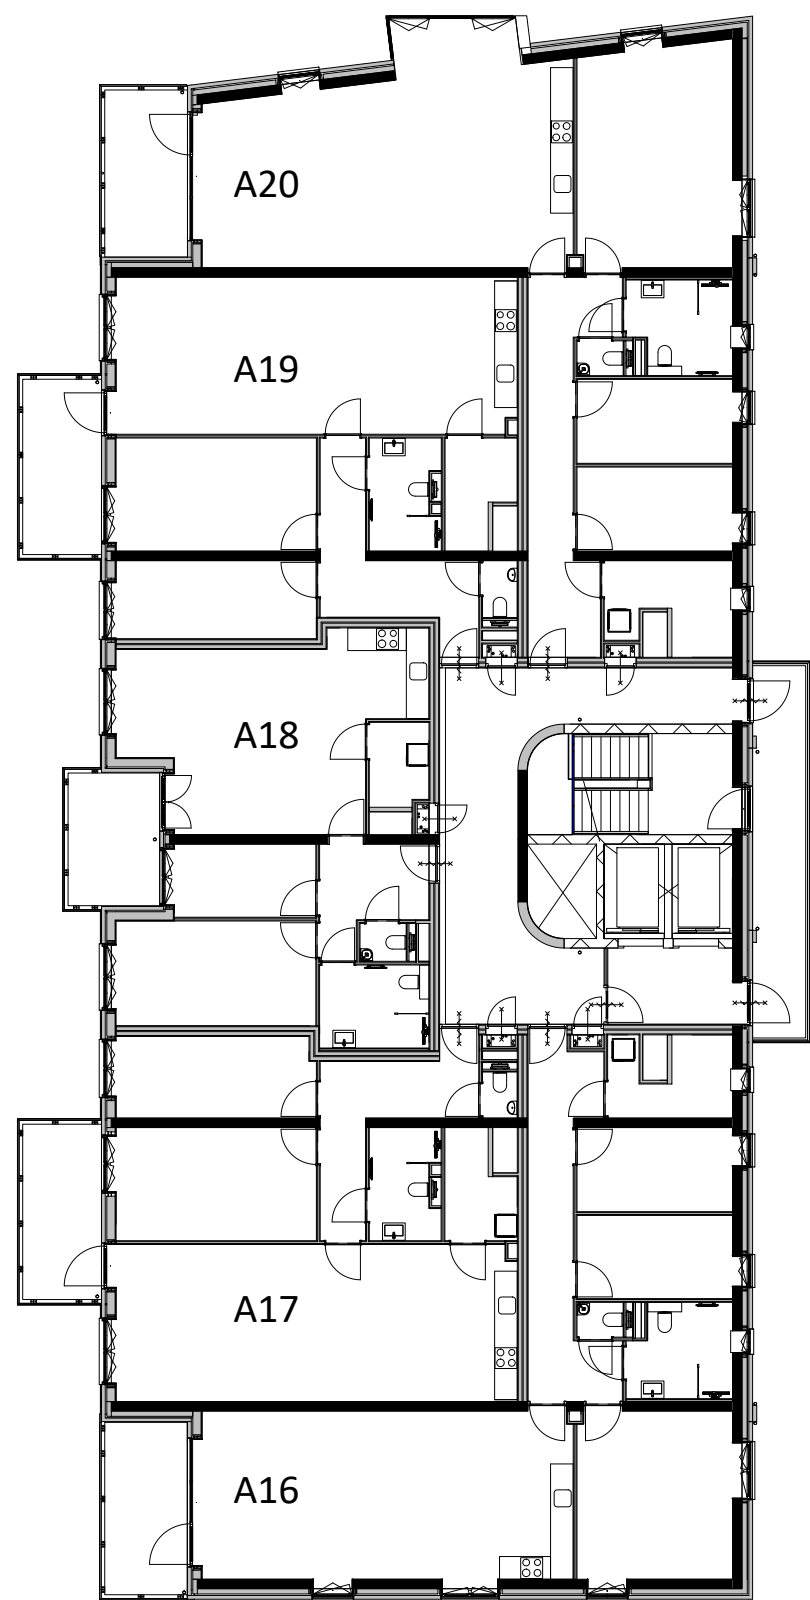


Verkoop plattegrond
4e verdieping




Datum: 2021-03-09
Tekn.: VK-900_04
Schaal: 1:200
Formaat: A2

Loostad bv
Vastgoedontwikkeling
Wim de Bruijn




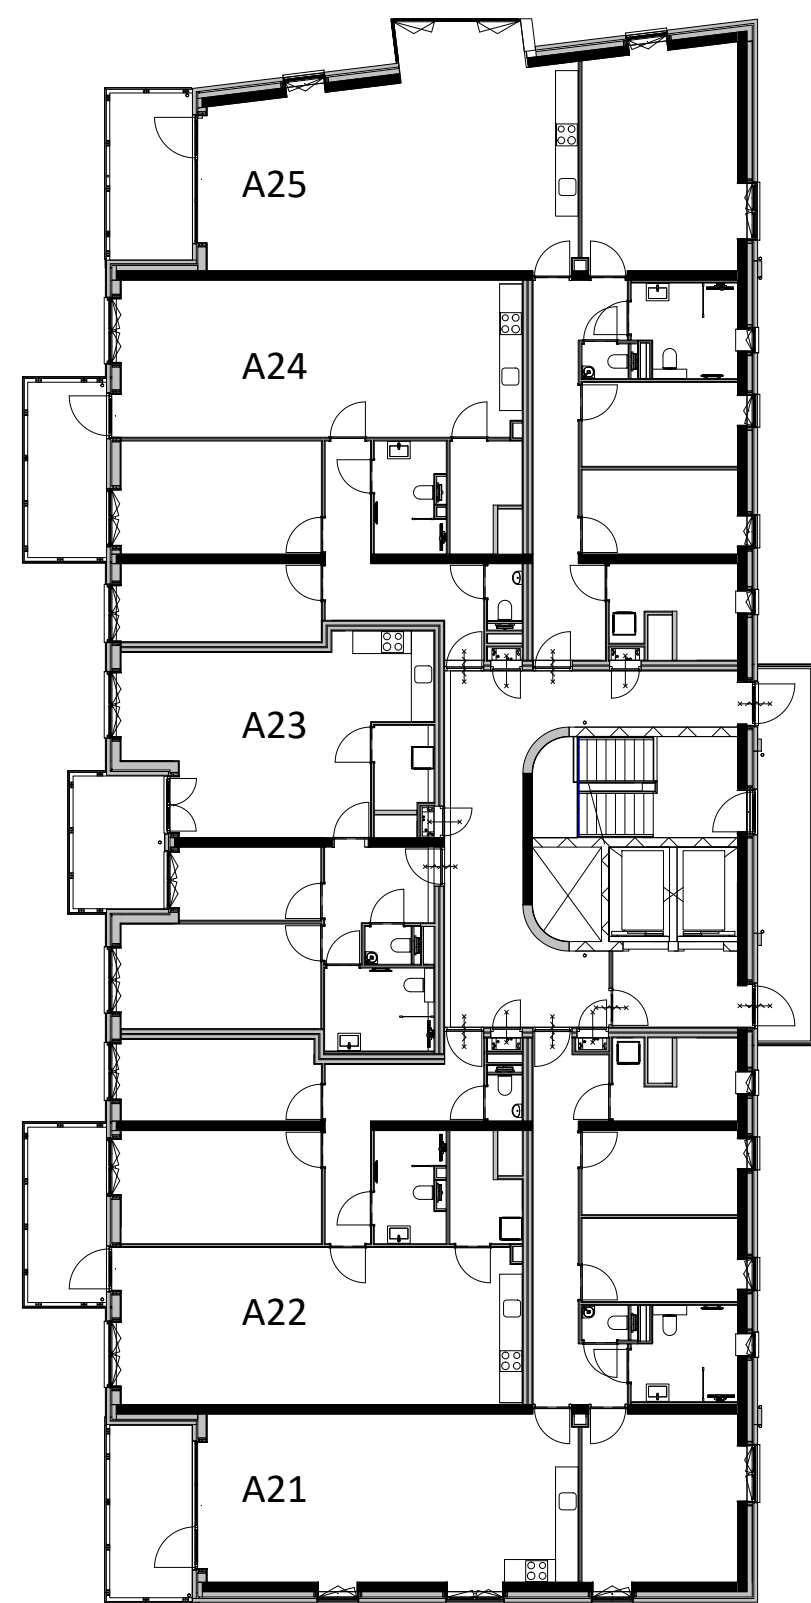

5e Verdieping

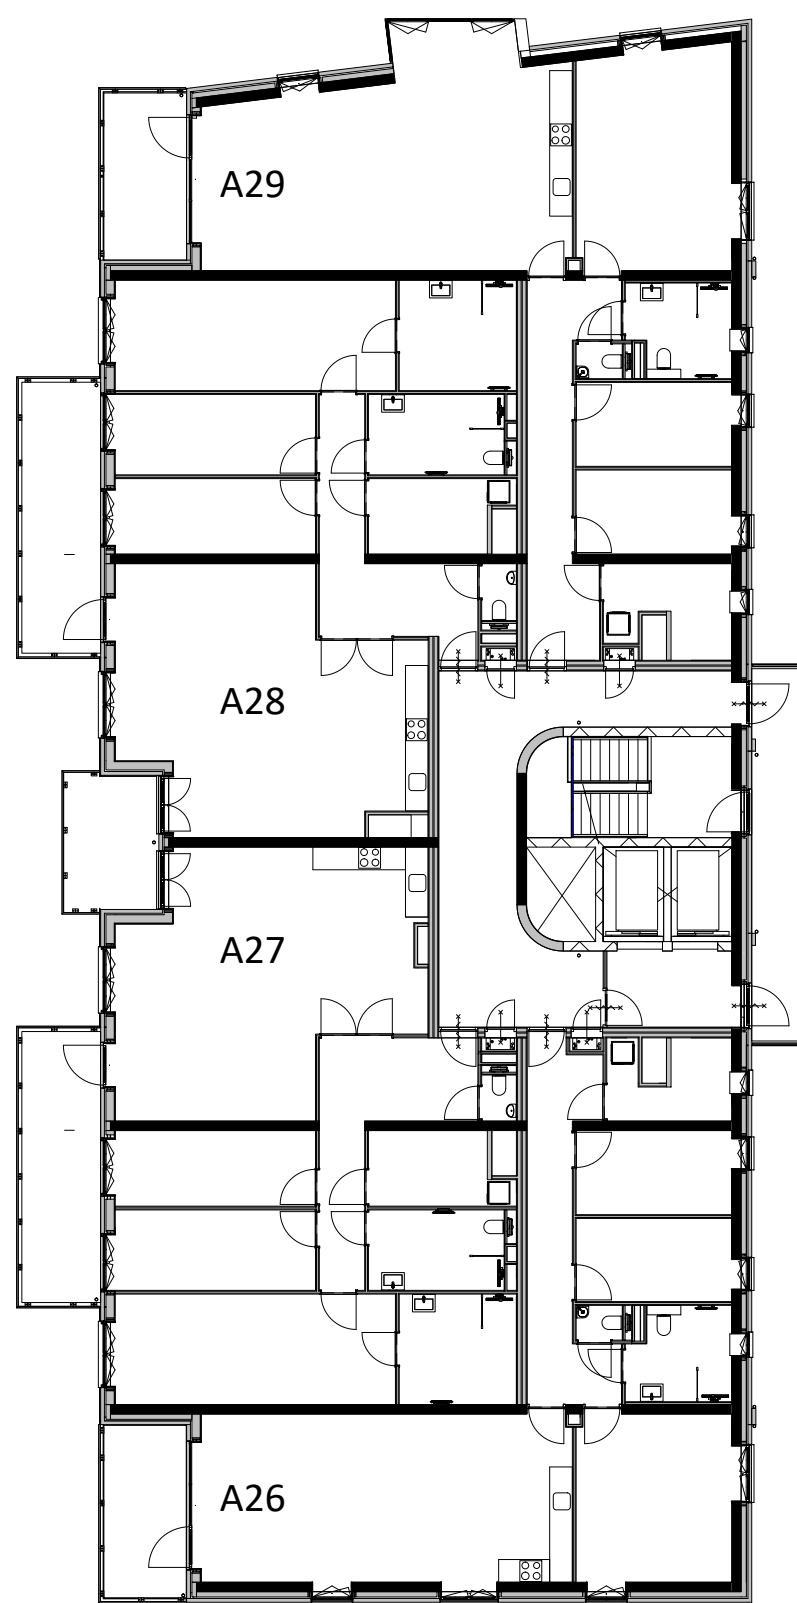

6e Verdieping

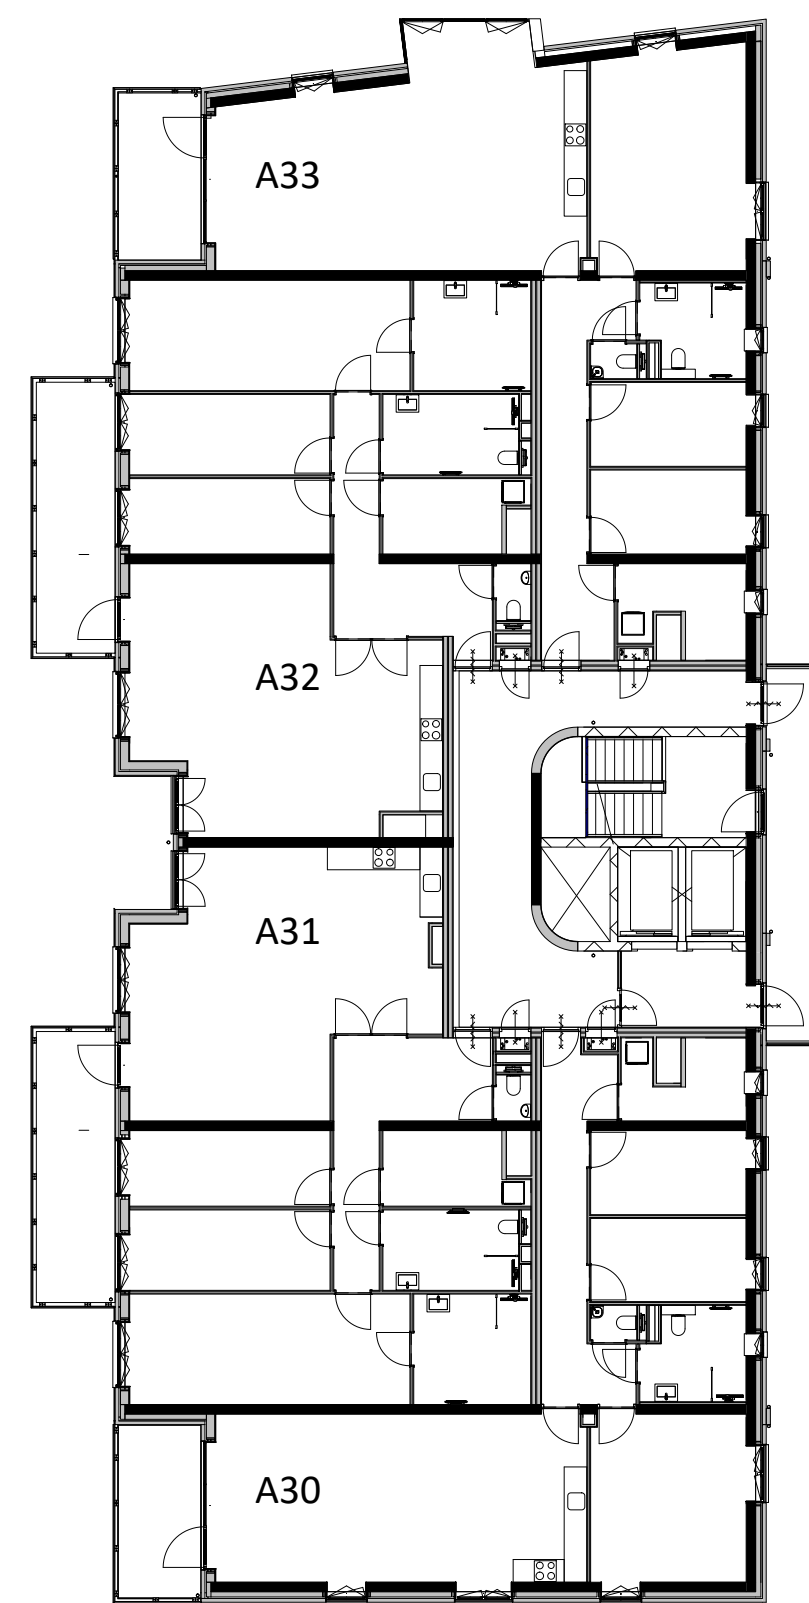

7e verdieping


Verkoop plattegrond
5e - 7e verdieping




Datum: 2021-03-09
Tekn.: VK-900_05
Schaal: 1:200
Formaat: A2

Loostad bv
Vastgoedontwikkeling
Wim de Bruijn




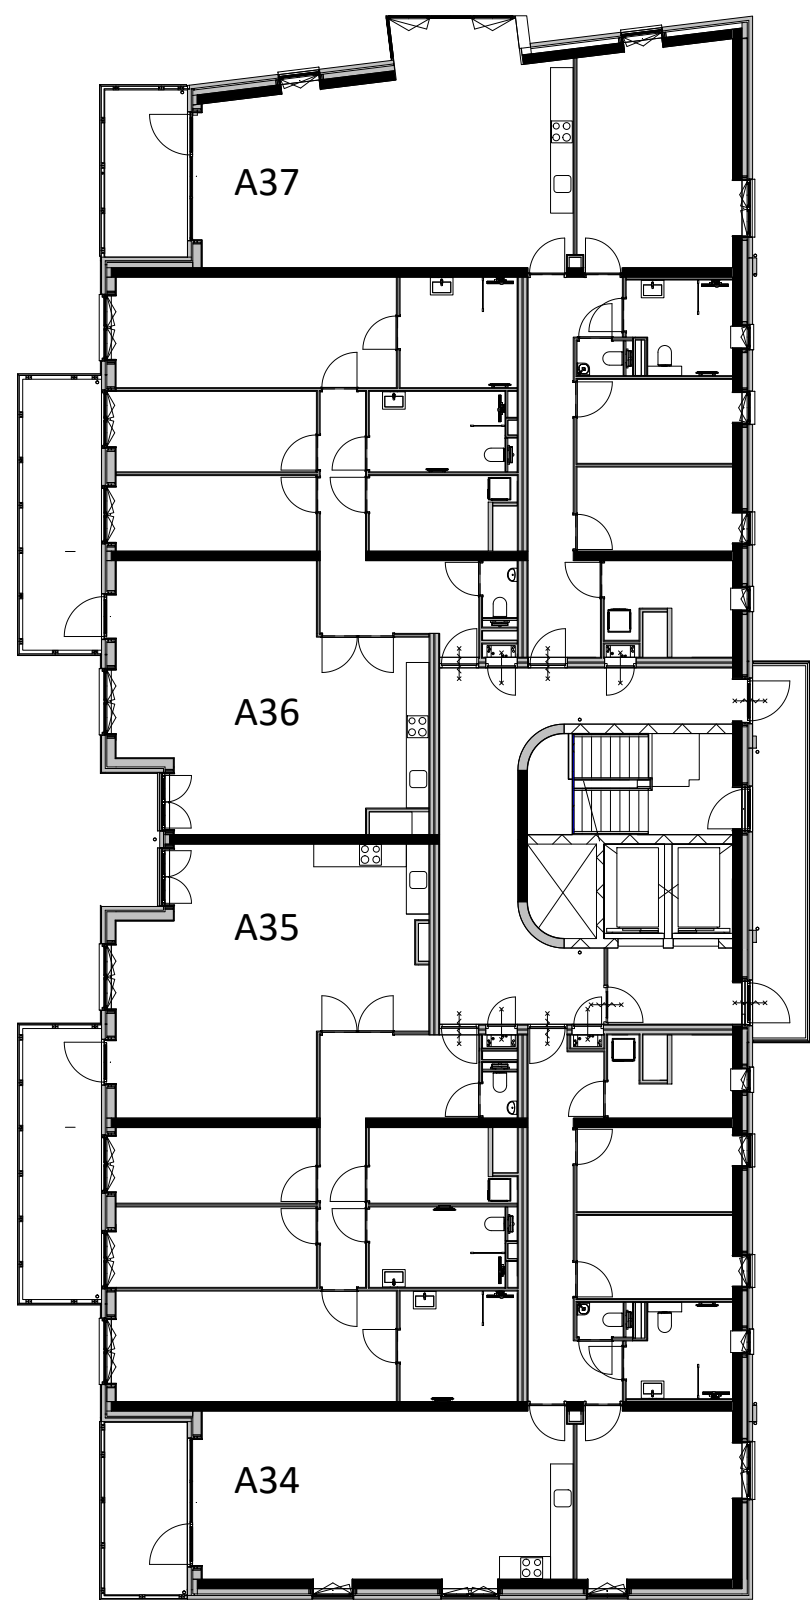

8e Verdieping

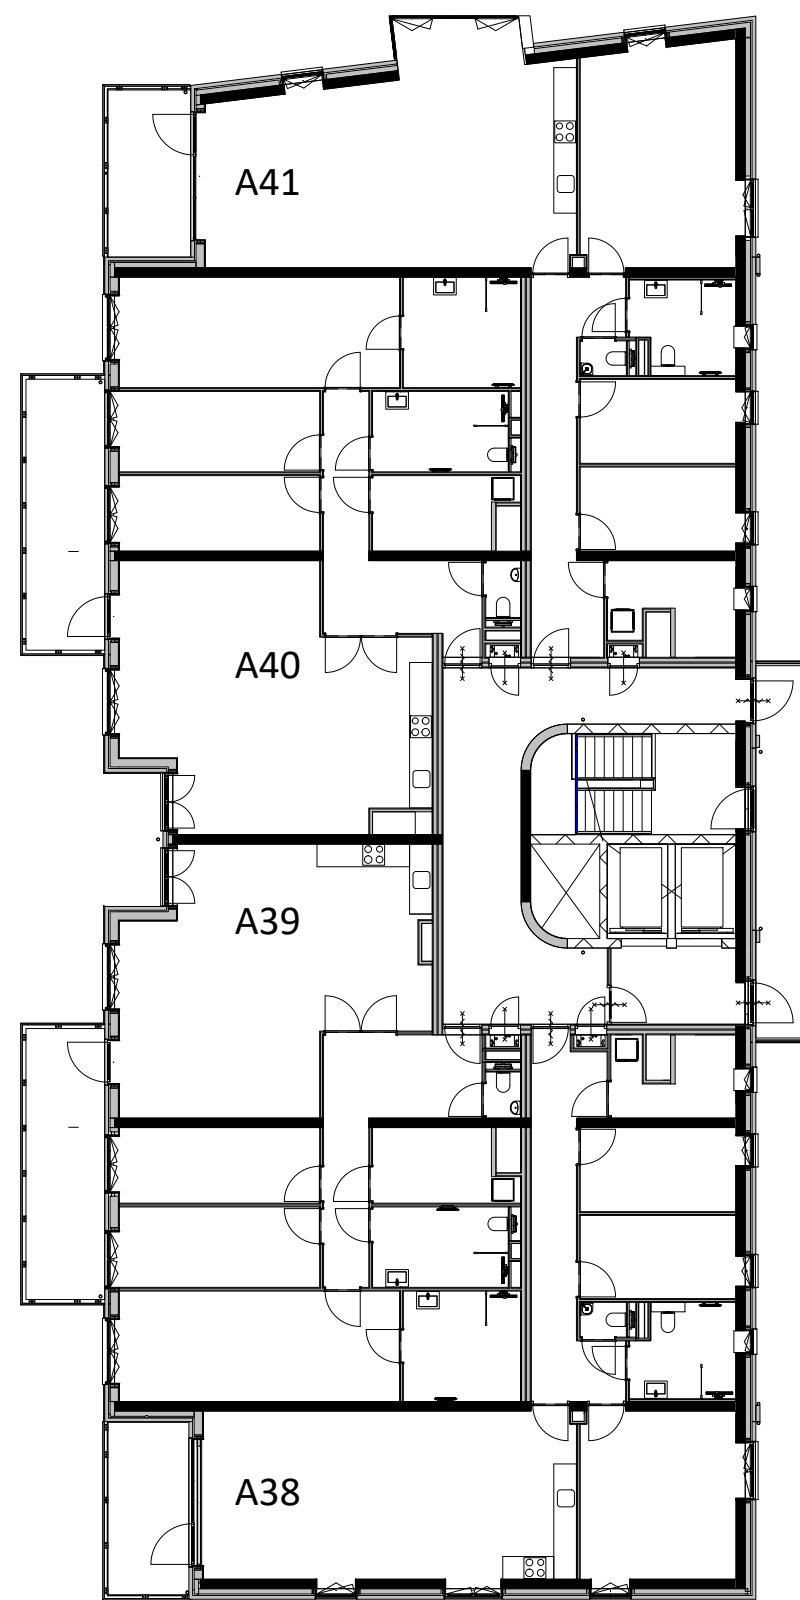

9e Verdieping

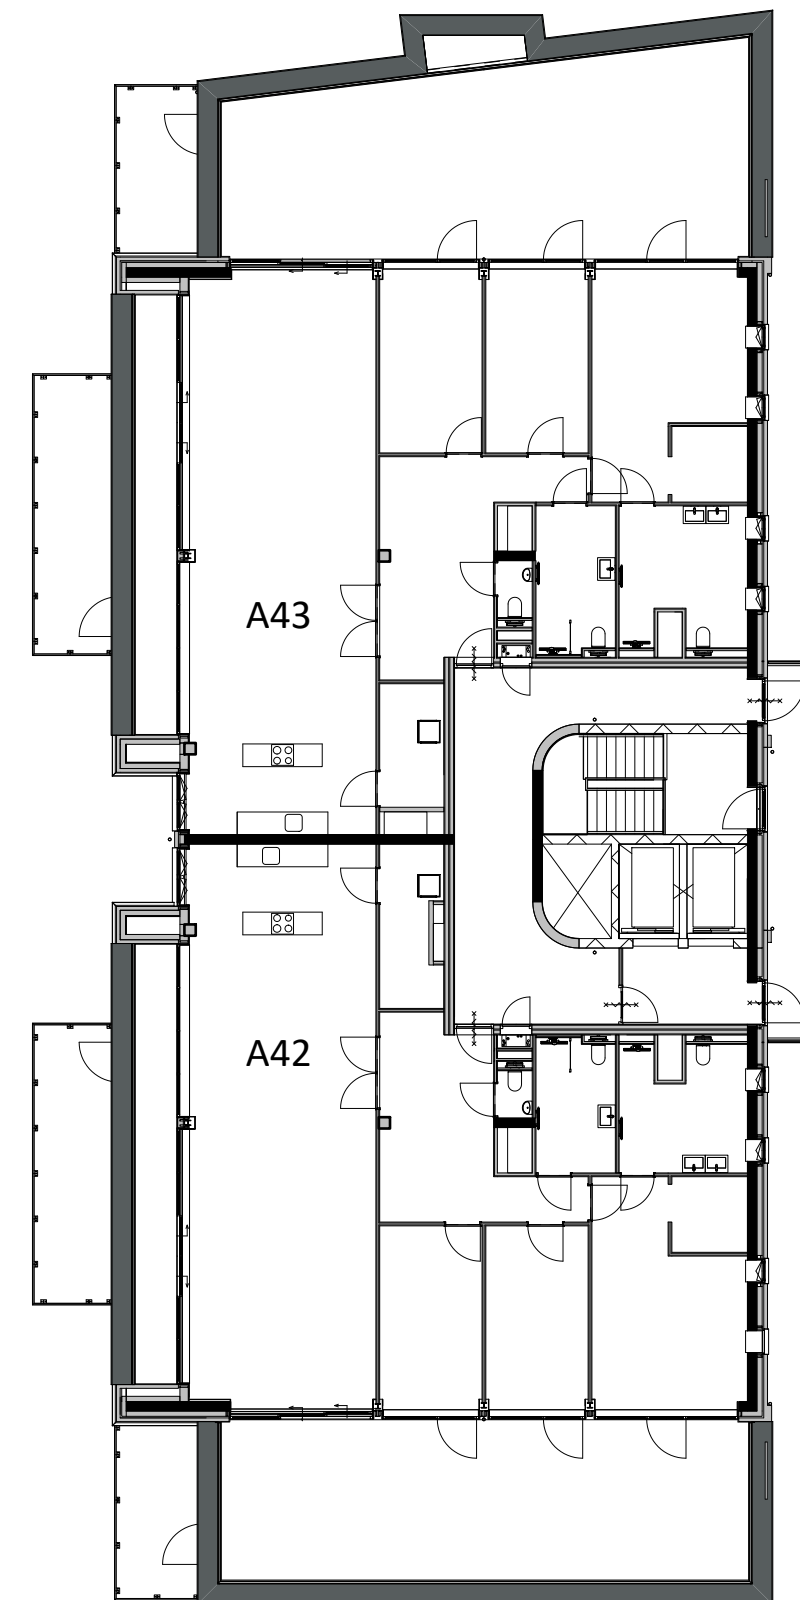

10e Verdieping

Verkoop plattegrond
8e - 10e verdieping

0 2.0m 8.0m

Datum: 2021-03-09
Tekn.: VK-900_08
Schaal: 1:200
Formaat: A2

Loostad bv
Vastgoedontwikkeling
Wim de Bruijn





Noordgevel



Zuidgevel

Gevelaanzichten



Datum: 2021-03-09
Tekn.: VK-900_20
Schaal: 1:200
Formaat: A2

Loostad bv
Vastgoedontwikkeling
Wim de Bruijn





Westgevel



Gevel as-4

Gevelaanzichten



Datum: 2021-03-09
Tekn.: VK-900_21
Schaal: 1:200
Formaat: A2

Loostad bv
Vastgoedontwikkeling
Wim de Bruijn